

松戸市 八柱駅周辺土地区画整理事業


45 街区 日付 平成4年7月21日

街区面積 3750.736

合計面積 3750.751


縮尺 1:400

日暮五丁目

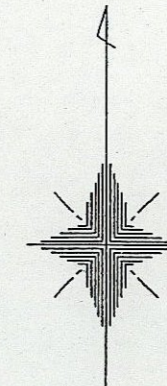

点名	距離	離	点名	距離	離
5			11	0.582	
6	0.663		12	0.589	
7	0.653		13	0.588	
8	0.582		14	0.598	
9	0.590		15	0.755	
10	0.593		16	0.788	
11			17		

点名	距離	離	点名	距離	離
21	0.619		28	0.586	
22	0.580		29	0.609	
23	0.591		30	0.590	
24	0.573		31	0.591	
25	0.593		32	0.885	
26	0.604		33	0.582	
27	0.581		34		
28					

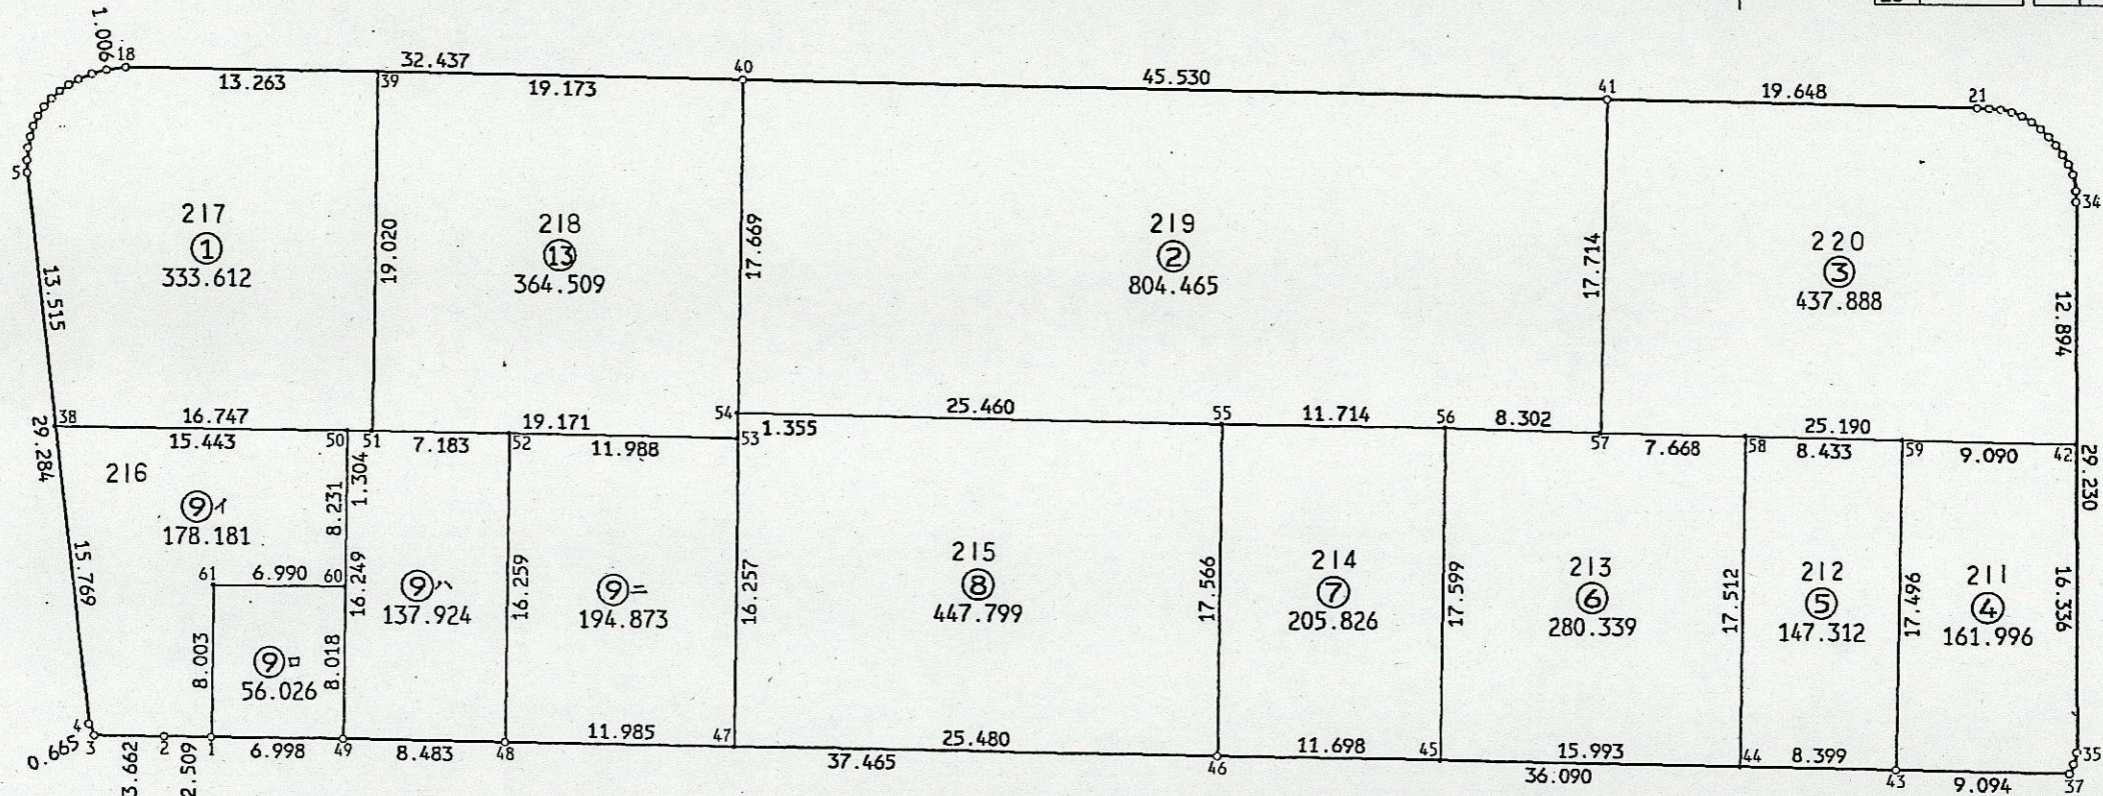

点名	距離	離
35	0.634	
36	0.549	
37		