


松戸市 八柱駅周辺土地区画整理事業

60 街区 日付 平成4年7月21日


街区面積 5219.452
 合計面積 5219.417
 縮尺 1:500

日暮五丁目

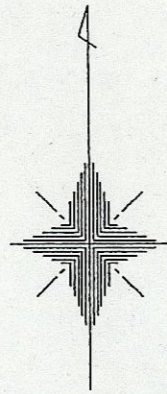

点名	距離	離
68		
59	0.367	

点名	距離	離
70		
68	0.366	

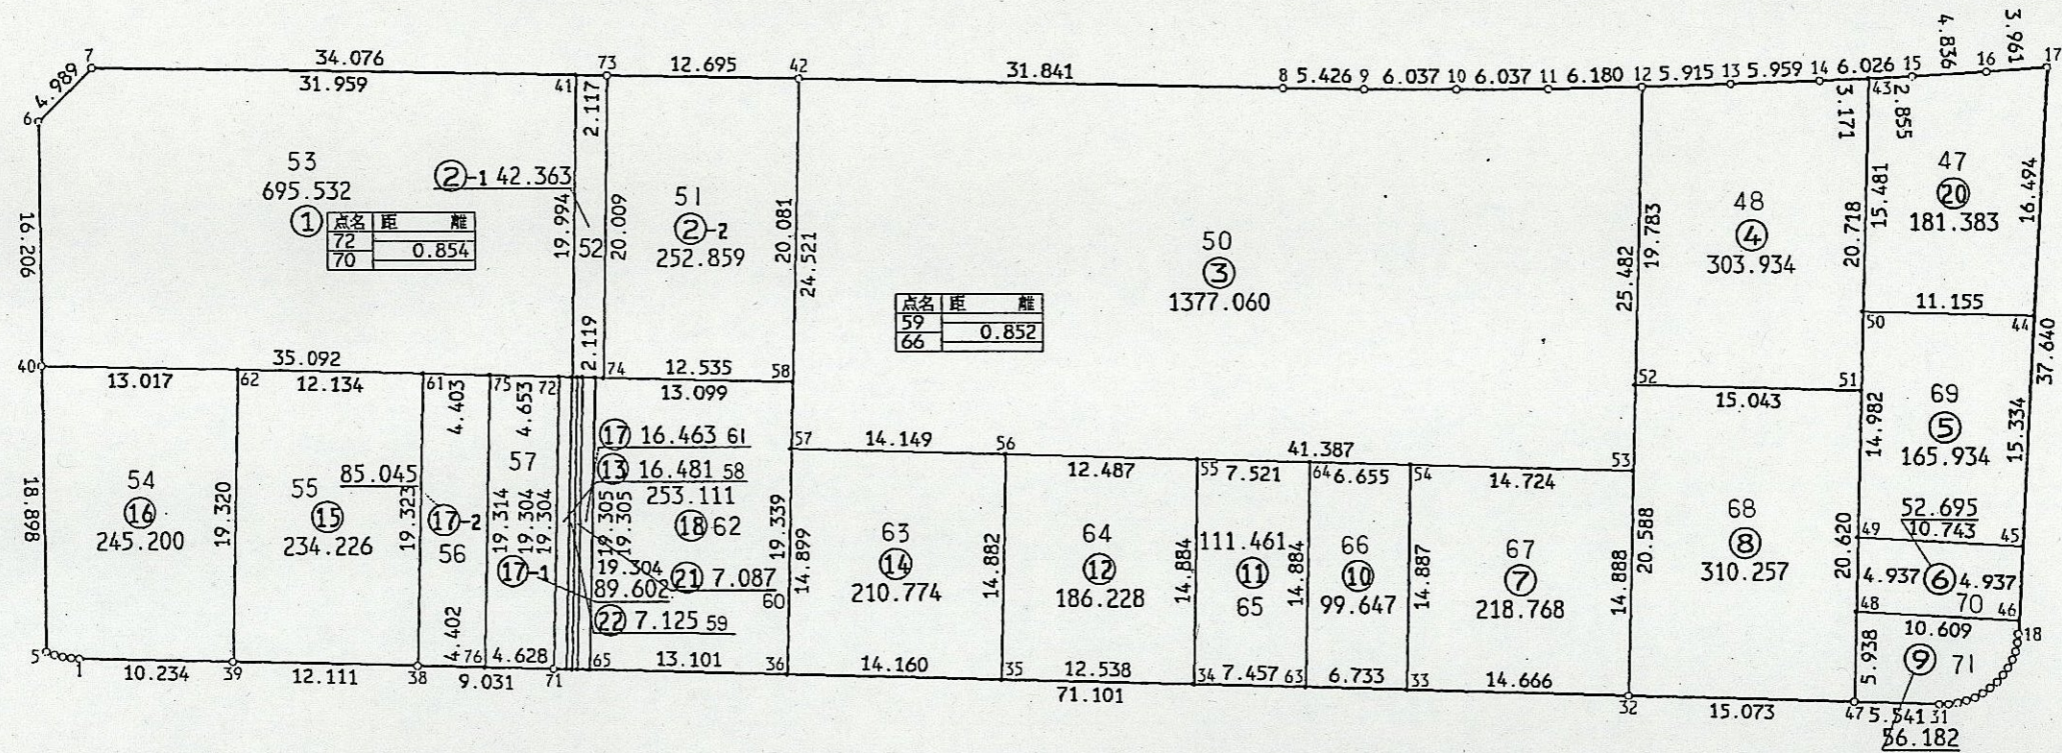

点名	距離	離
59		
66	0.852	

点名	距離	離
72		
70	0.854	

点名	距離	離
1	0.545	
2	0.560	
3		

点名	距離	離
69		
71	0.853	

点名	距離	離
65		
37	0.853	

点名	距離	離
37	0.367	
67		

点名	距離	離
67	0.372	
69		

点名	距離	離
46	0.875	
18	0.582	
19	0.595	
20	0.587	
21	0.603	
22	0.589	
23	0.588	
24		
24	0.609	
25	0.595	
26	0.582	
27	0.597	
28	0.580	
29	0.598	
30	0.598	
31	0.607	