
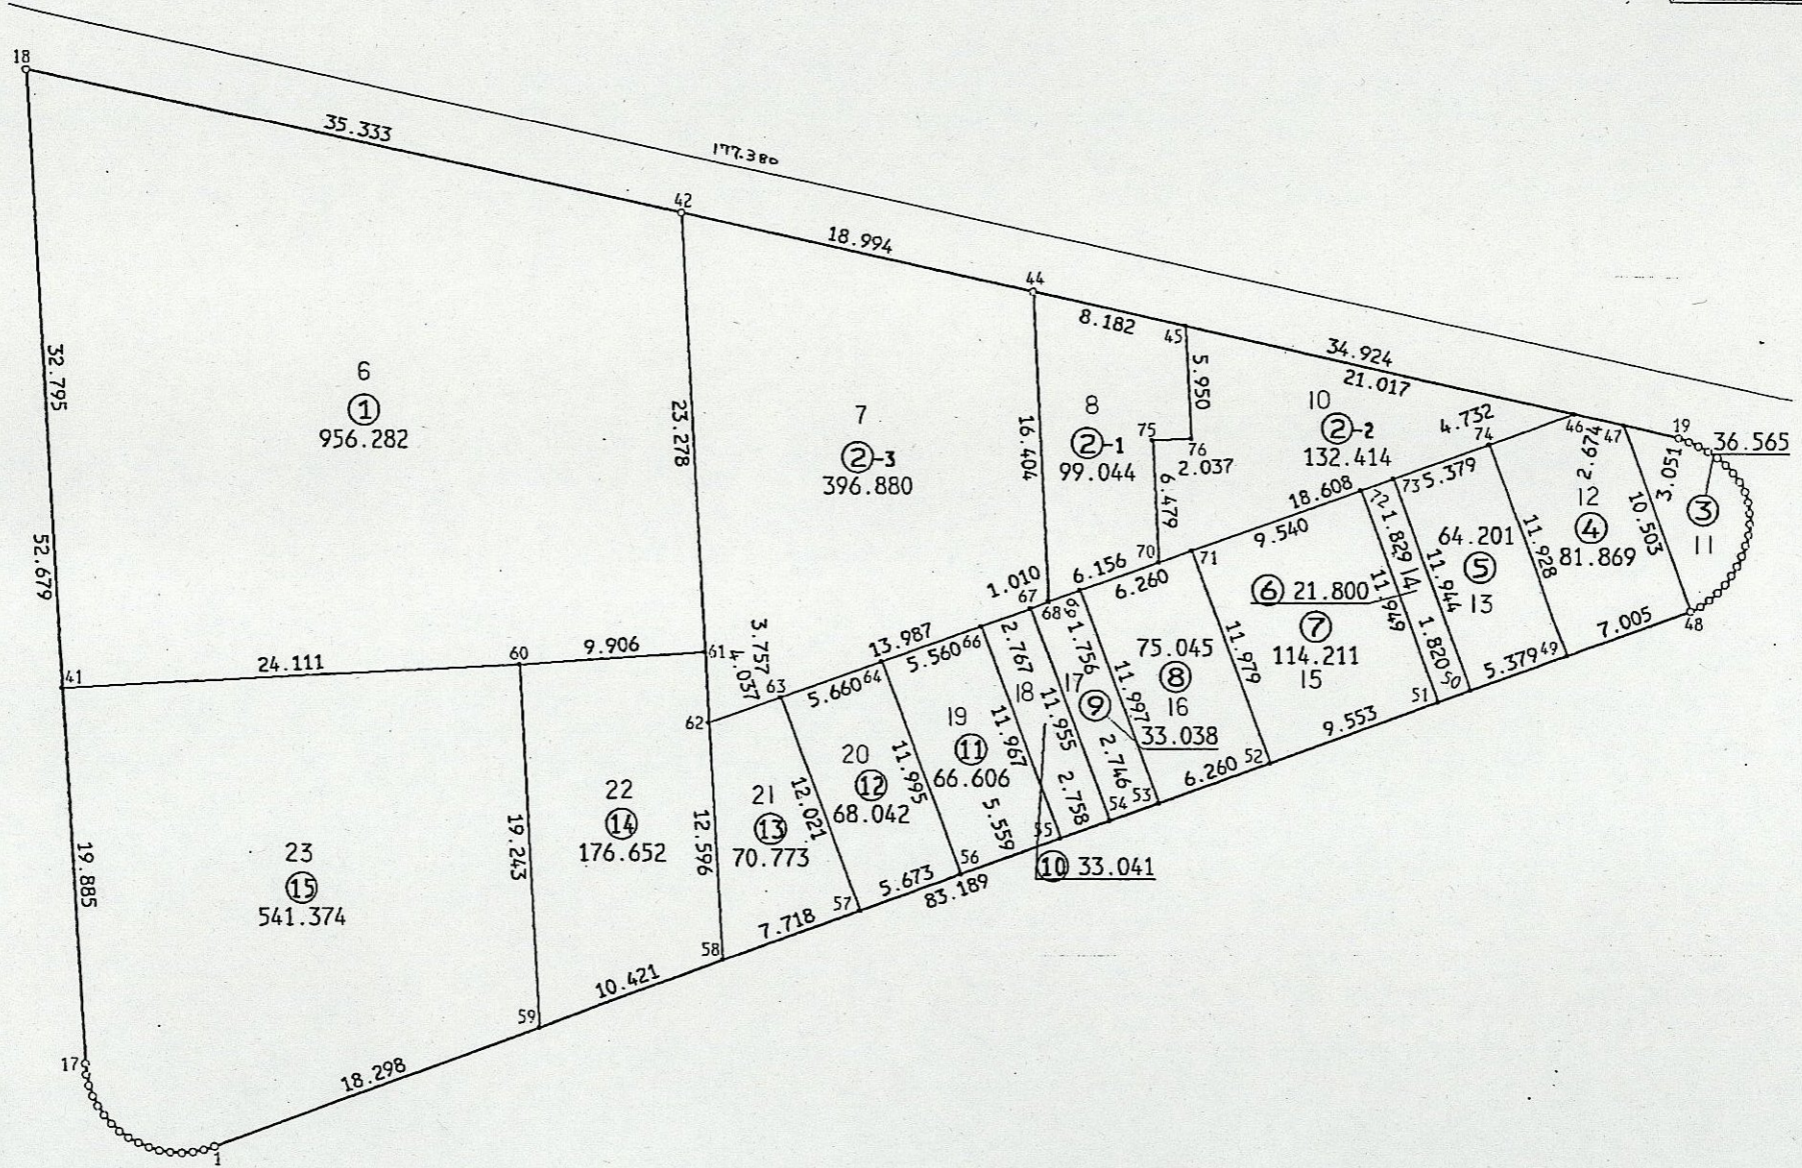


松戸市 八柱駅周辺土地区画整理事業

69 街区 日付 平成4年7月21日

街区面積 2967.827
 合計面積 2967.837
 縮尺 1:400

日暮六丁目

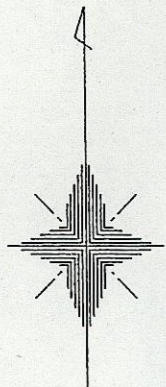

点名	距離
1	0.584
2	0.595
3	0.577
4	0.594
5	0.582
6	0.595
7	0.593
8	0.592
9	0.580
10	0.592
11	0.592
12	0.592
13	0.585
14	0.583
15	0.587
16	0.583
17	0.594

点名	距離
19	0.586
20	0.547
21	0.586
22	0.598
23	0.585
24	0.587
25	0.585
26	0.583
27	0.585
28	0.582
29	0.588
30	0.572
31	0.595
32	0.585
33	0.596
34	0.590
35	0.593
36	0.584
37	0.587
38	0.588
39	0.591
48	0.599