金ヶ作第二次土地区画整理事業　19-4
19-5

西窪町　(92)

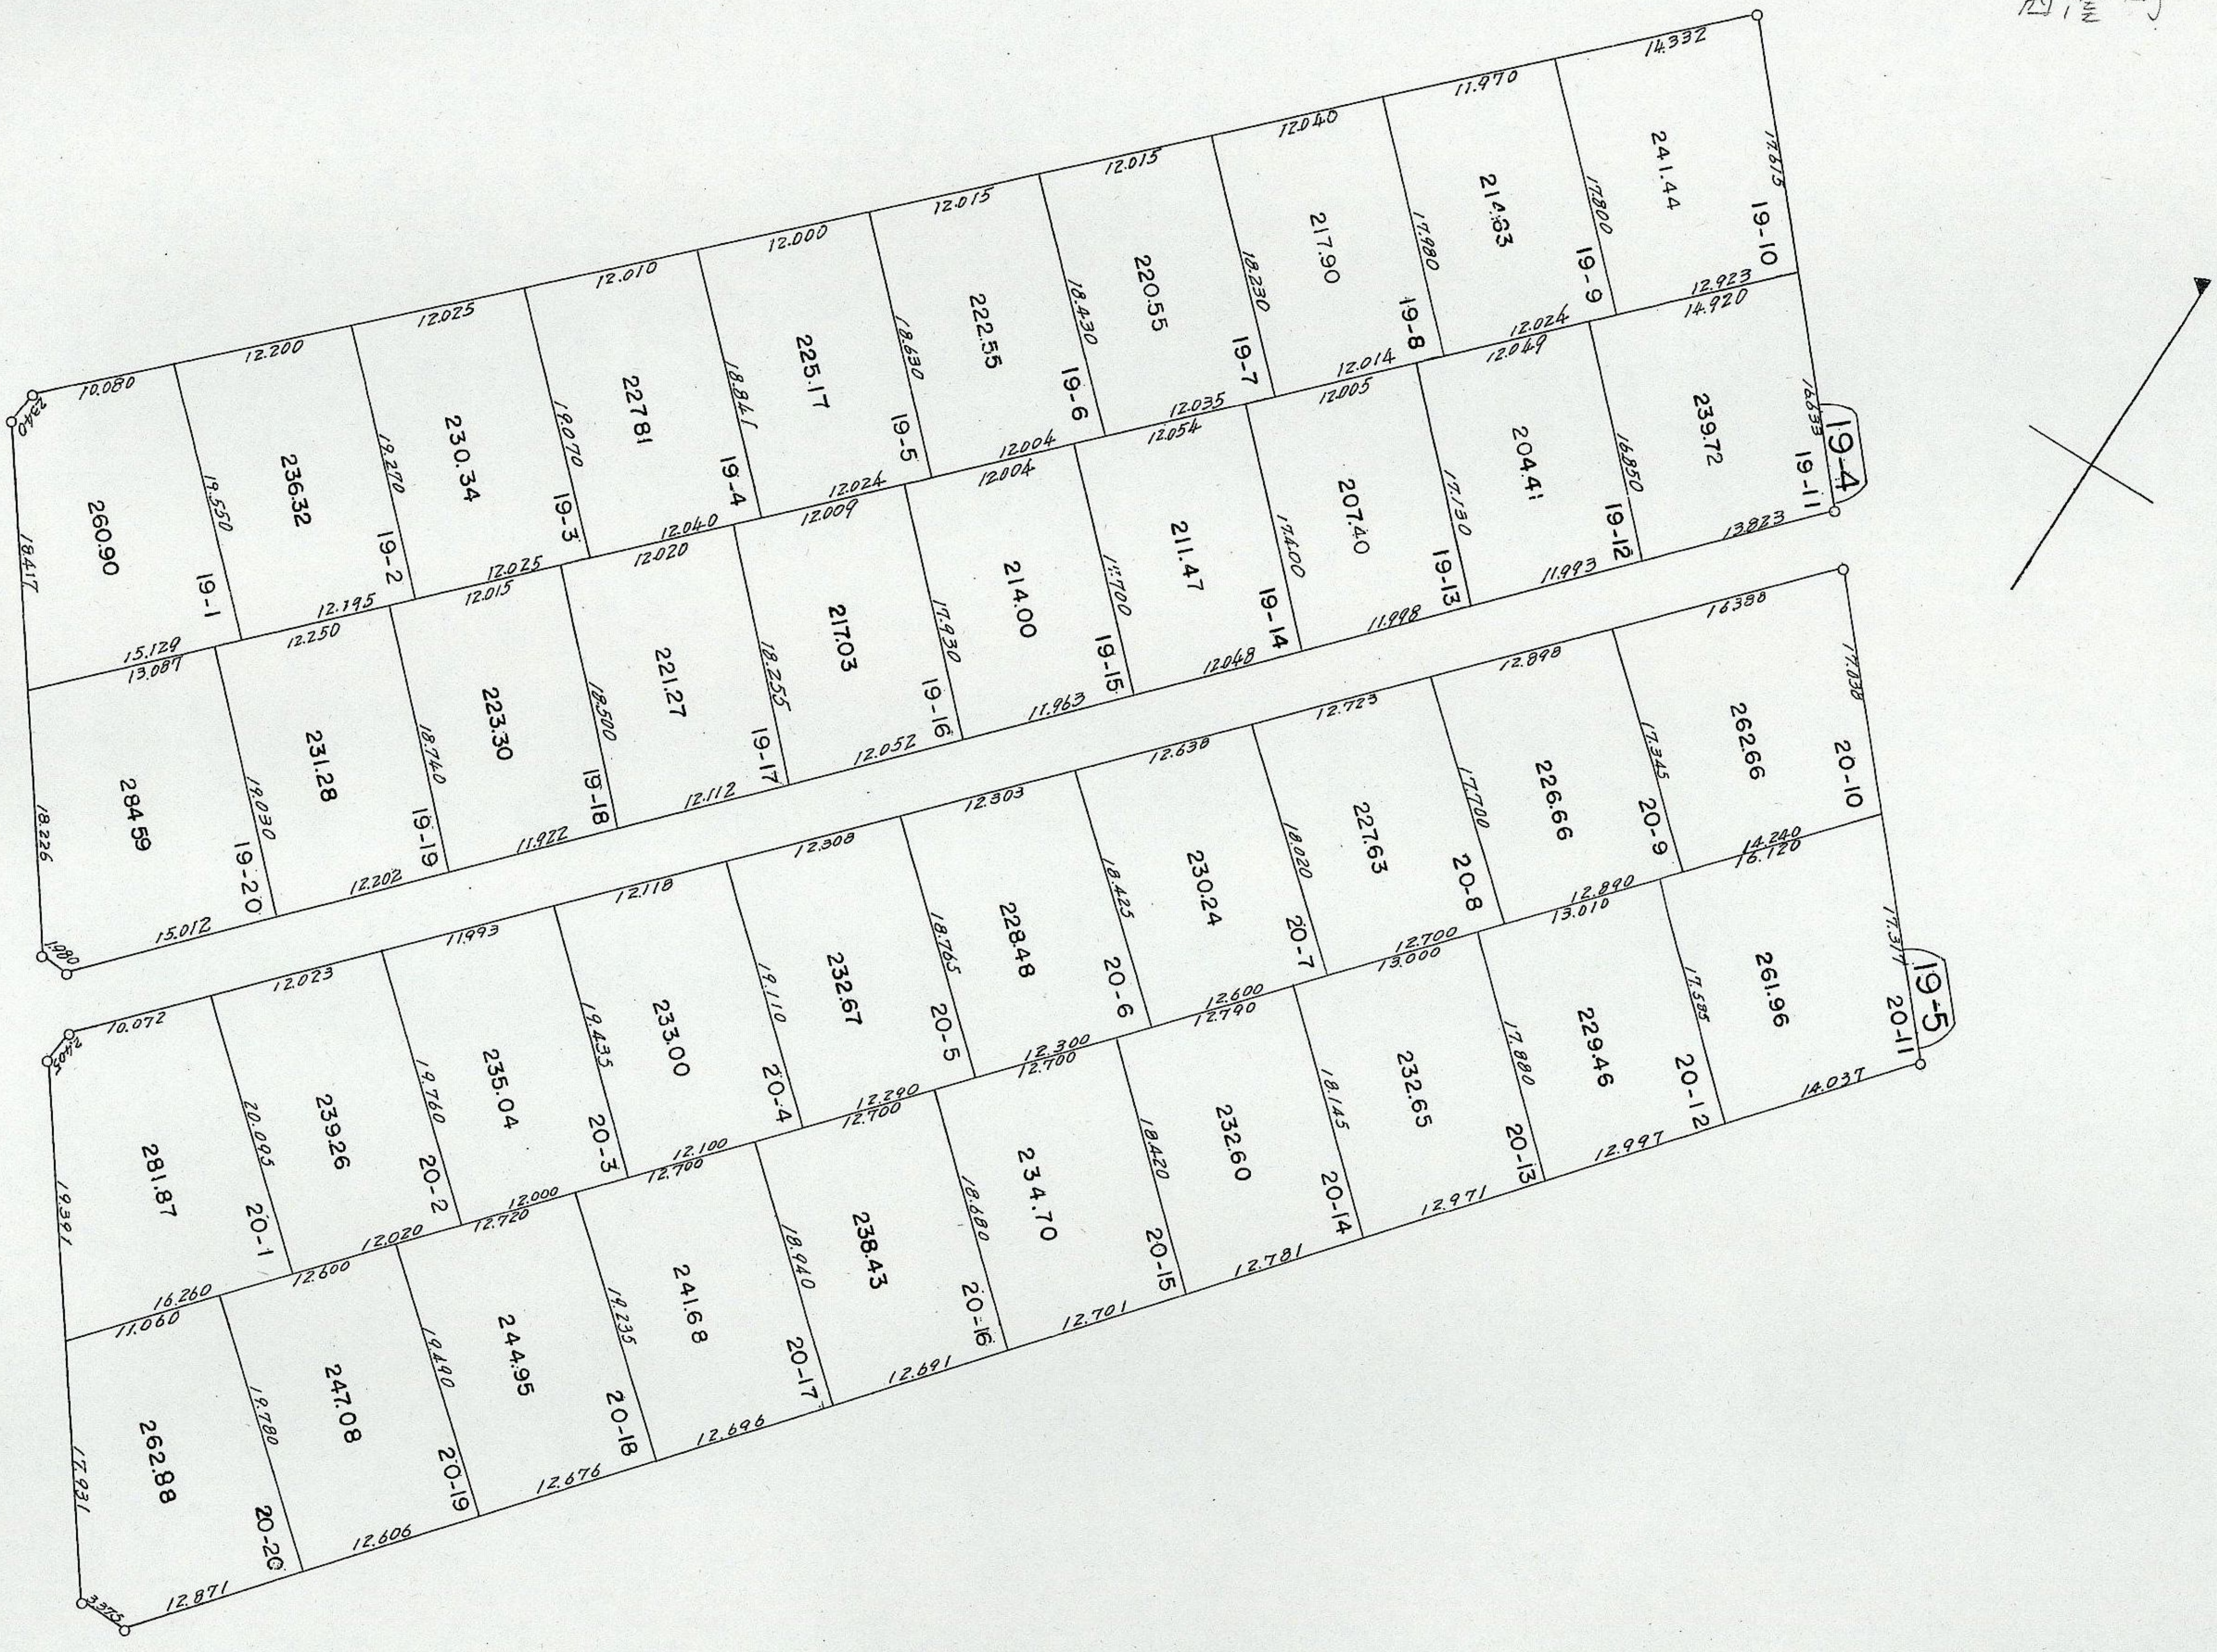
19-4
19-5
19-1 260.90
19-2 236.32
19-3 230.34
19-4 227.81
19-5 225.17
19-6 222.55
19-7 220.55
19-8 217.90
19-9 214.63
19-10 241.44
19-11 239.72
19-12 204.41
19-13 207.40
19-14 211.47
19-15 214.00
19-16 217.03
19-17 221.27
19-18 223.30
19-19 231.28
19-20 284.59
20-1 281.87
20-2 239.26
20-3 235.04
20-4 233.00
20-5 232.67
20-6 228.48
20-7 230.24
20-8 227.63
20-9 226.66
20-10 262.66
20-11 261.96
20-12 229.46
20-13 232.65
20-14 232.60
20-15 234.70
20-16 238.43
20-17 241.68
20-18 244.95
20-19 247.08
20-20 262.88