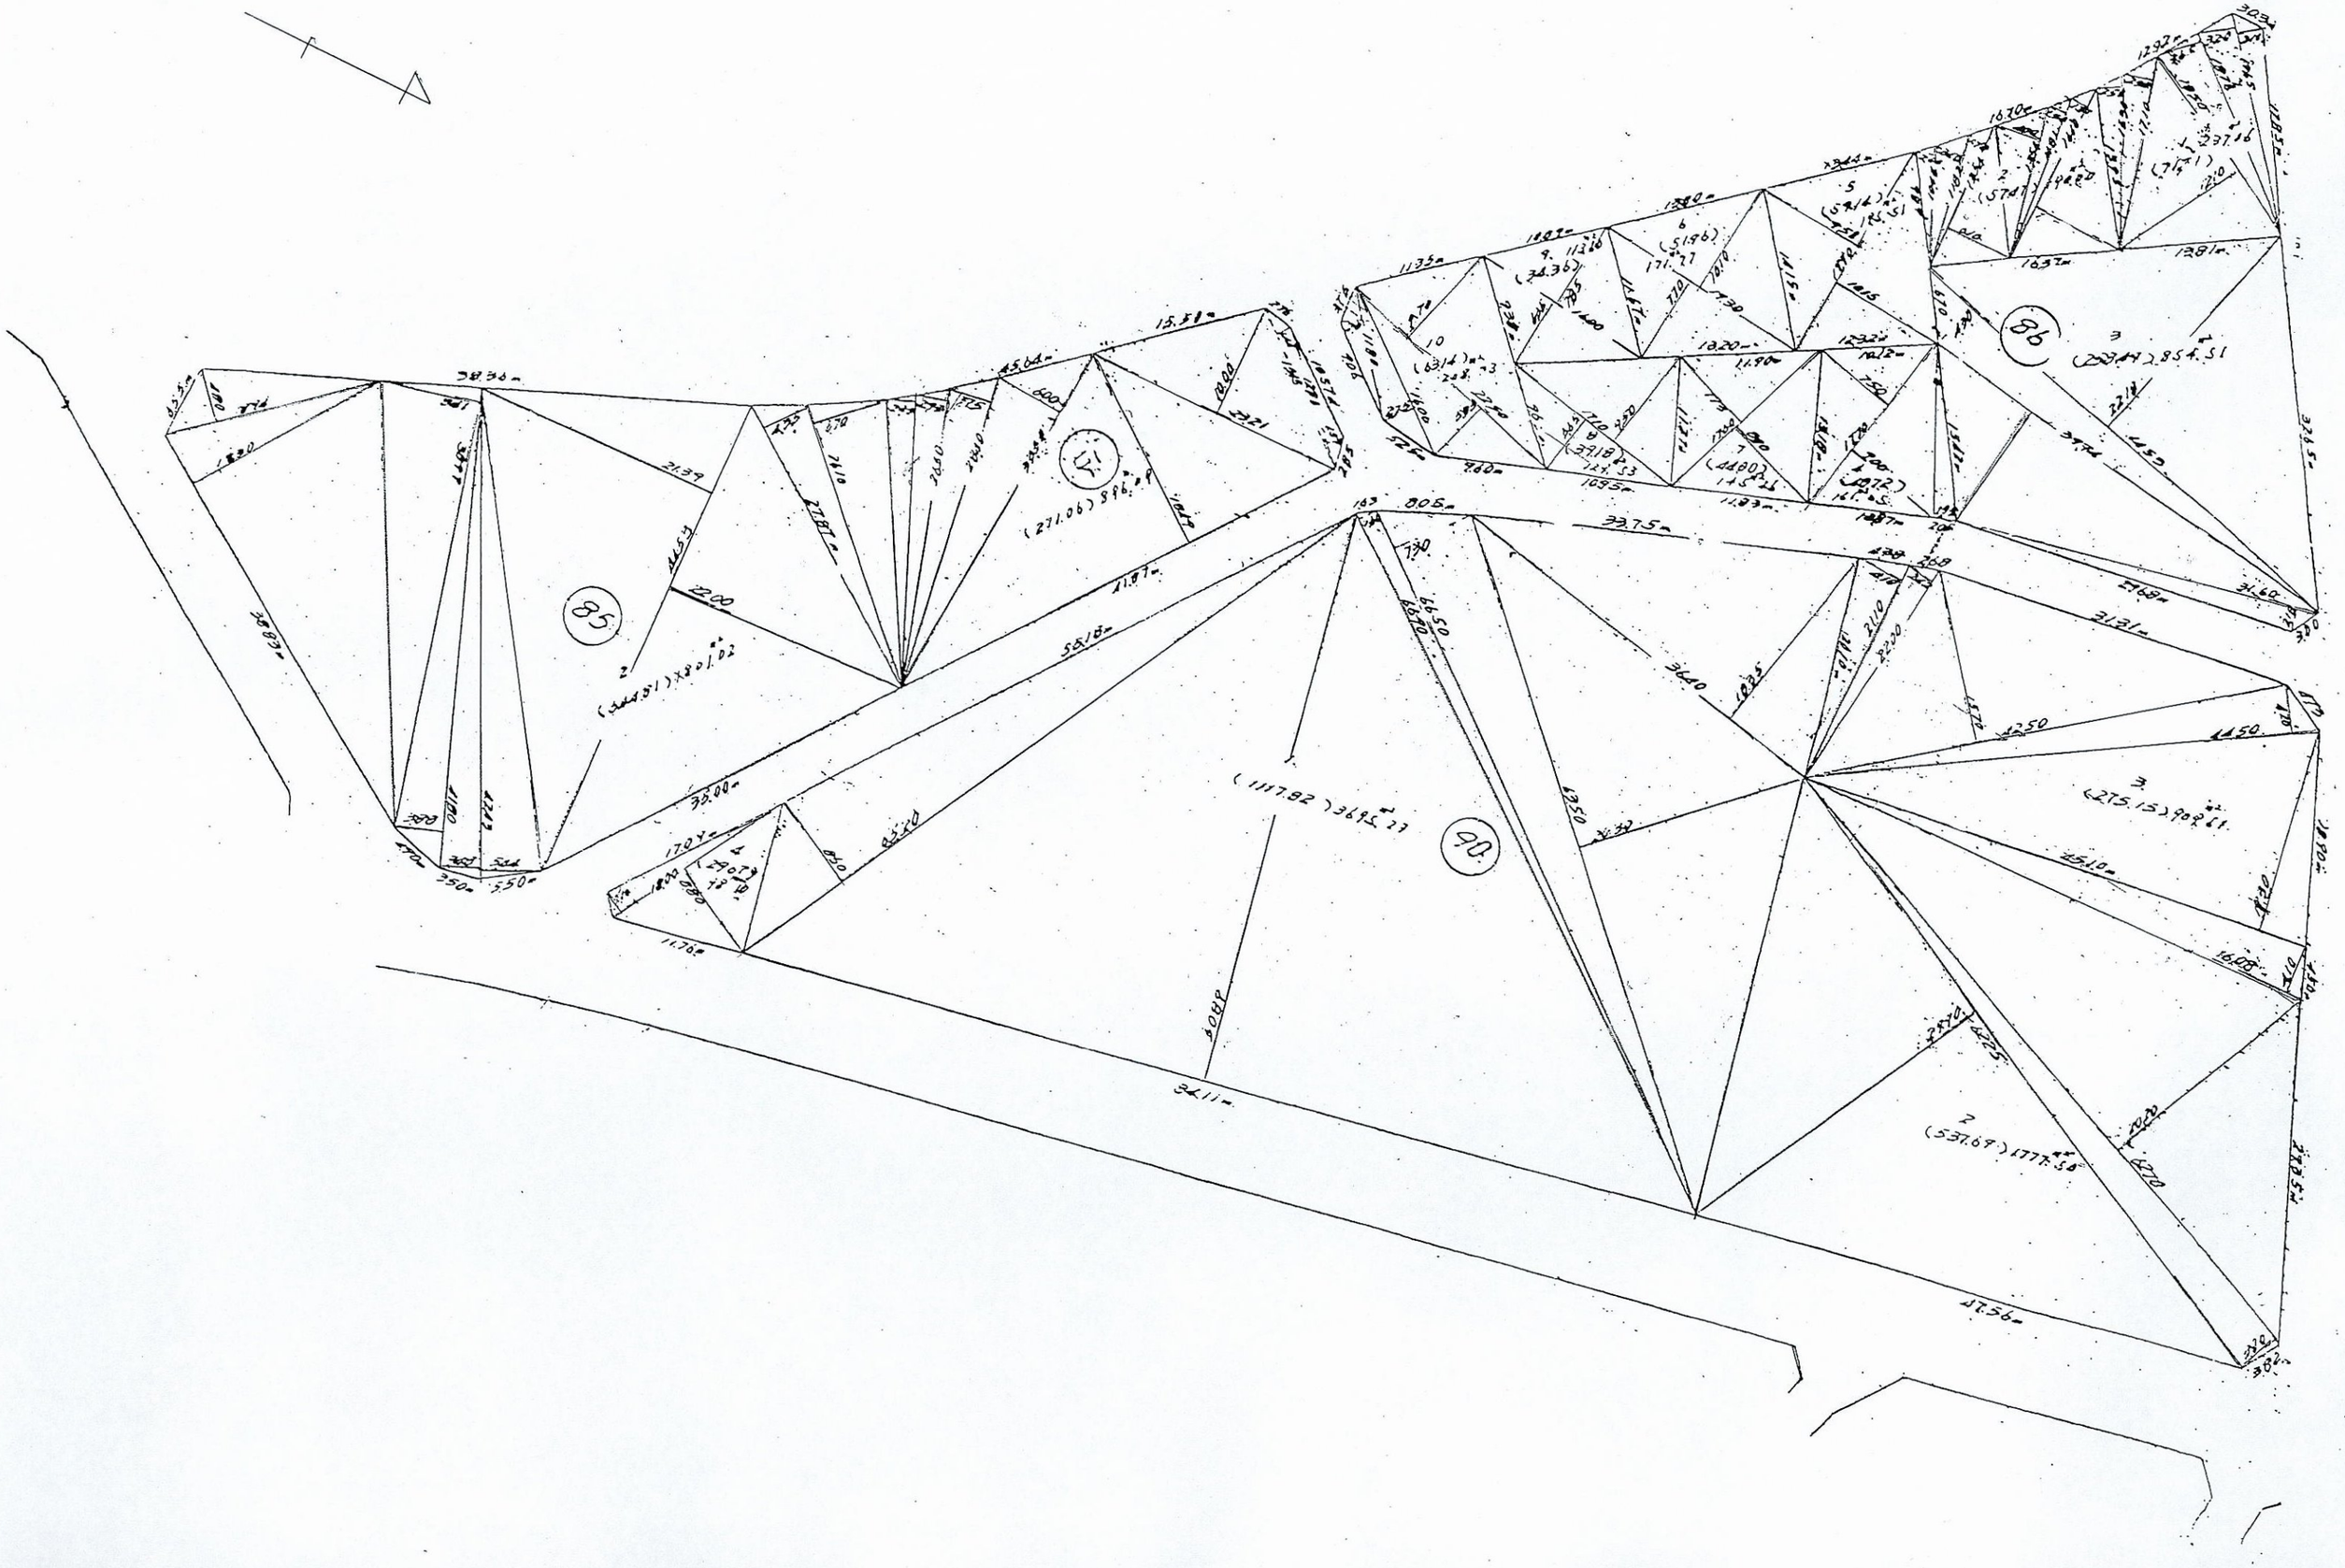
85
86
87
90
(271.06) 896.09㎡
(1117.82) 3695.77㎡
(275.15) 909.61㎡
(537.69) 1777.50㎡
(344.51) 1139.02㎡
(263.44) 870.51㎡
(36.36) 120.23㎡
(63.14) 208.73㎡
(27.18) 89.84㎡
(44.80) 148.14㎡
(44.72) 147.87㎡
(51.96) 171.77㎡
(57.41) 189.81㎡
(74.71) 246.97㎡
(57.41) 189.81㎡
(120.73) 399.01㎡
38.36m
38.93m
21.39m
15.58m
15.64m
12.00m
11.87m
55.18m
35.00m
17.04m
11.76m
33.75m
8.06m
36.40m
32.11m
37.56m
31.60m
21.31m
45.10m
16.08m
42.25m
42.70m
42.75m
44.50m
32.45m
32.85m
30.22m
32.45m
32.74m
32.85m
30.37m
12.32m
16.30m
12.82m
18.20m
11.35m
10.82m
11.15m
12.81m
11.93m
9.80m
10.95m
11.87m
5.50m
3.50m