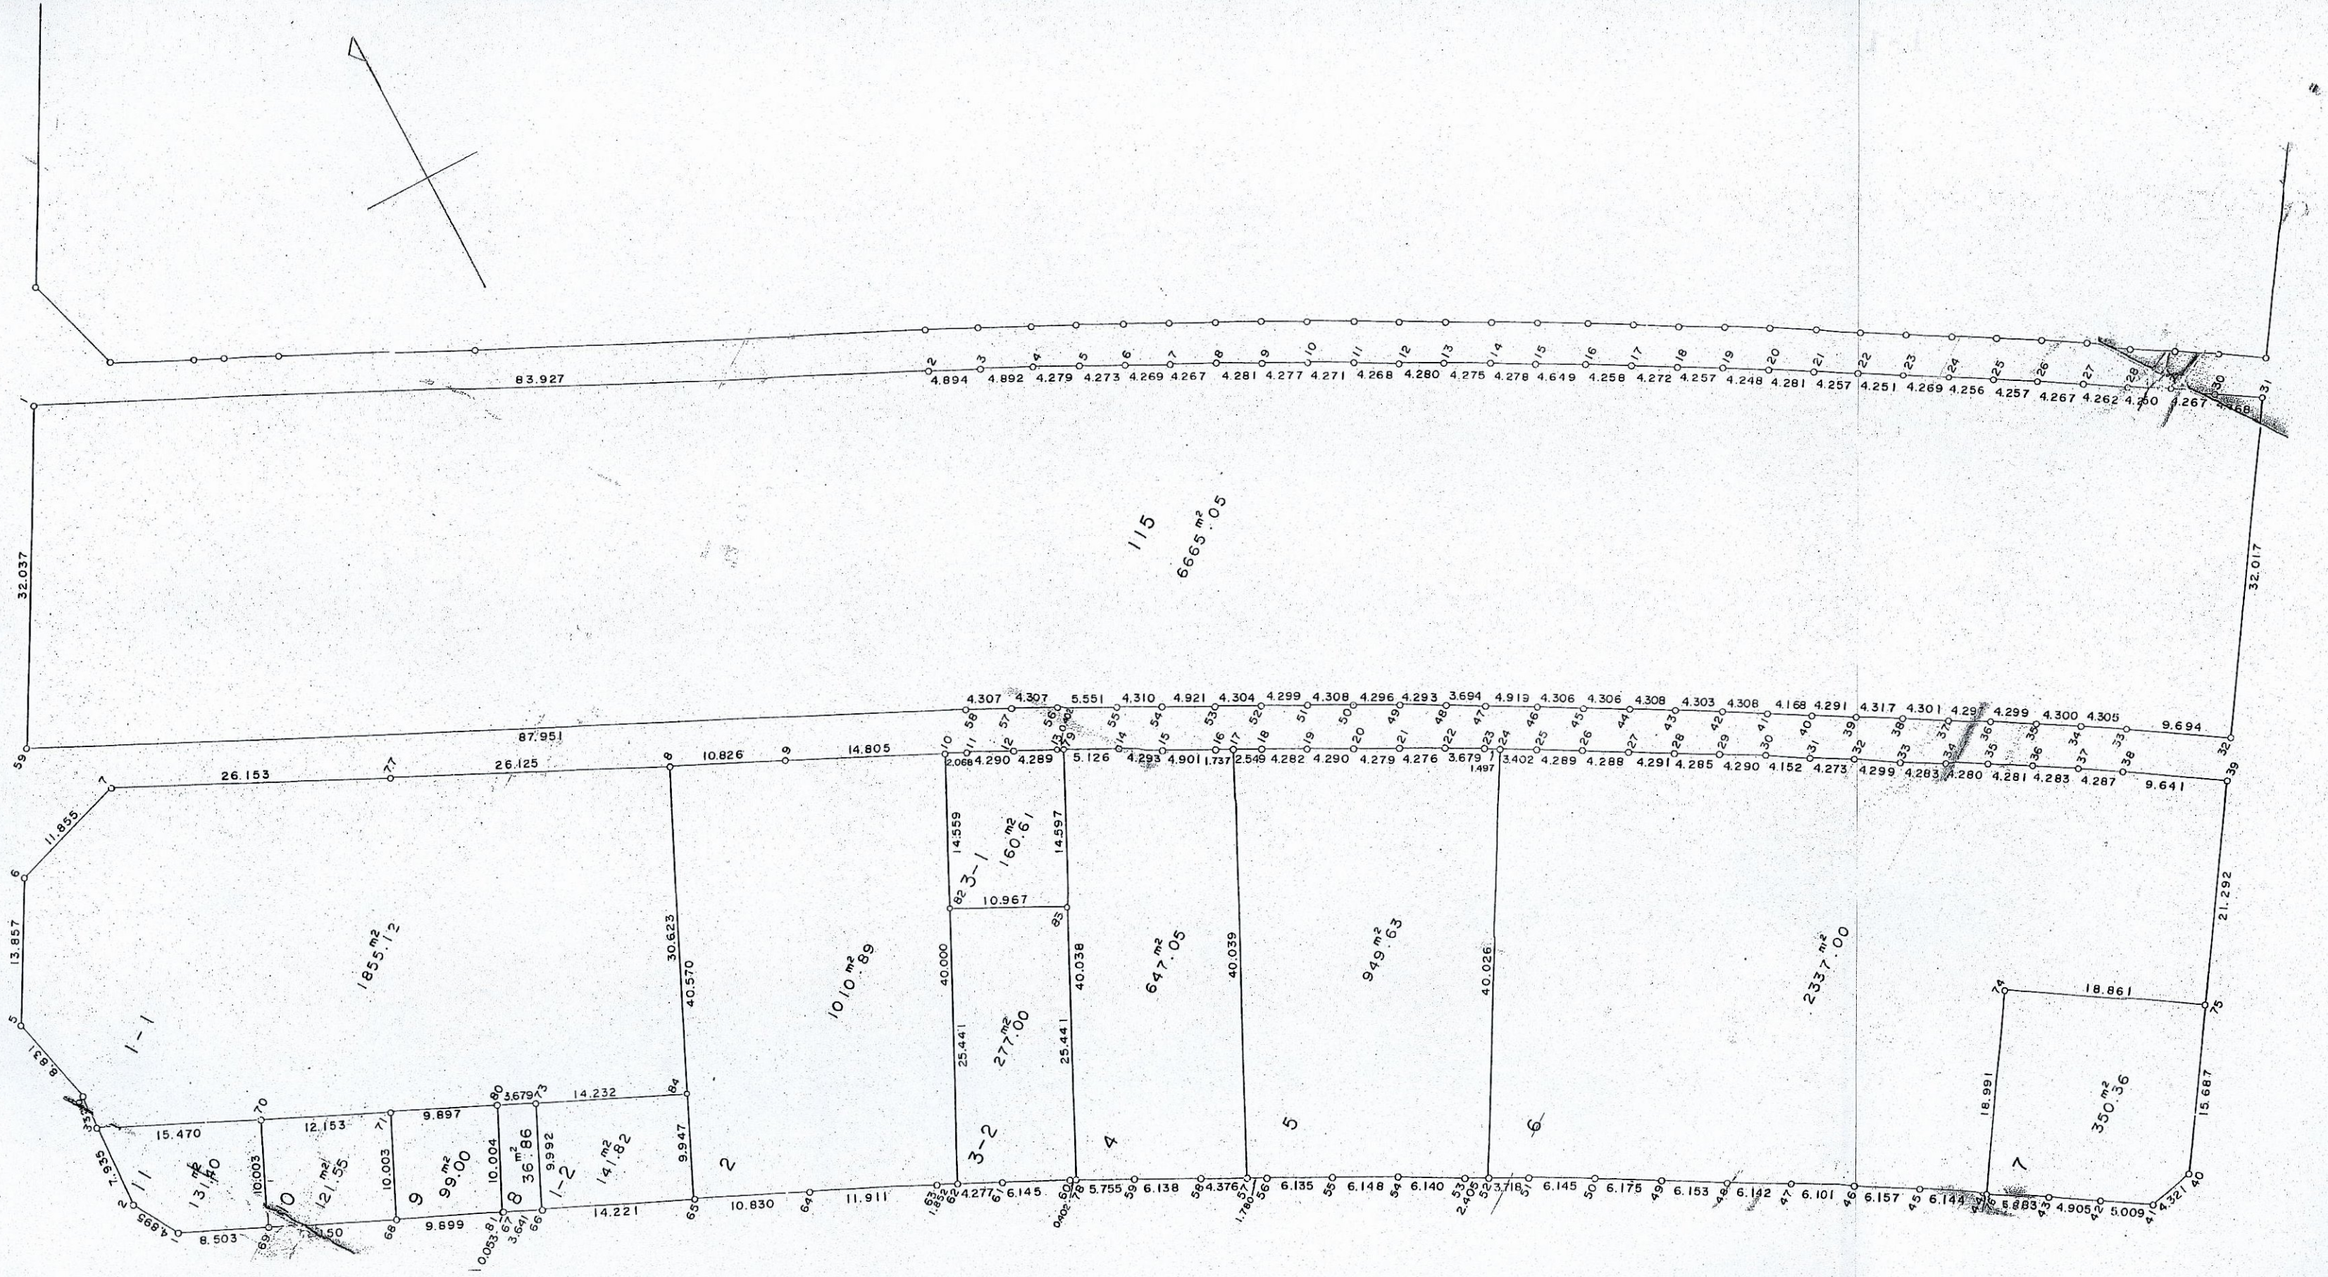
83.927
4.894 4.892 4.279 4.273 4.269 4.267 4.281 4.277 4.271 4.268 4.280 4.275 4.278 4.649 4.258 4.272 4.257 4.248 4.281 4.257 4.251 4.269 4.256 4.257 4.267 4.262 4.260 4.267 4.268
32.037
32.017
115
665.05 m²
87.951
4.307 4.307 5.551 4.310 4.921 4.304 4.299 4.308 4.296 4.293 3.694 4.913 4.306 4.306 4.308 4.303 4.308 4.168 4.291 4.317 4.301 4.297 4.299 4.300 4.305 9.694
2.068 4.290 4.289 5.126 4.293 4.901 1.737 2.549 4.282 4.290 4.279 4.276 3.679 1.497 3.402 4.289 4.288 4.291 4.285 4.290 4.152 4.273 4.299 4.283 4.280 4.281 4.283 4.287 9.641
26.153
26.125
10.826
14.805
11.855
13.857
8.831
7.625
4.895
8.503
0.50
1855.12 m²
1-1
1010.89 m²
30.623
40.570
14.559
14.597
160.61 m²
3-1
10.967
40.000
40.038
25.441
25.441
277.00 m²
3-2
647.05 m²
40.039
949.63 m²
40.026
2337.00 m²
21.292
18.861
18.991
15.687
350.36 m²
7
15.470
12.153
9.897
14.232
3.679
13.140 m²
12.155 m²
10.003
10.003
9.899.00 m²
10.004
8 36.86 m²
9.992
1-2
141.82 m²
9.947
2
14.221
10.830
11.911
4.271 6.145 5.755 6.138 4.376 6.135 6.148 6.140 3.716 6.145 6.175 6.153 6.142 6.101 6.157 6.144 5.883 4.905 5.009 4.321
9.699
3.641
0.053
1.833
0.402
1.780
2.405
14.232