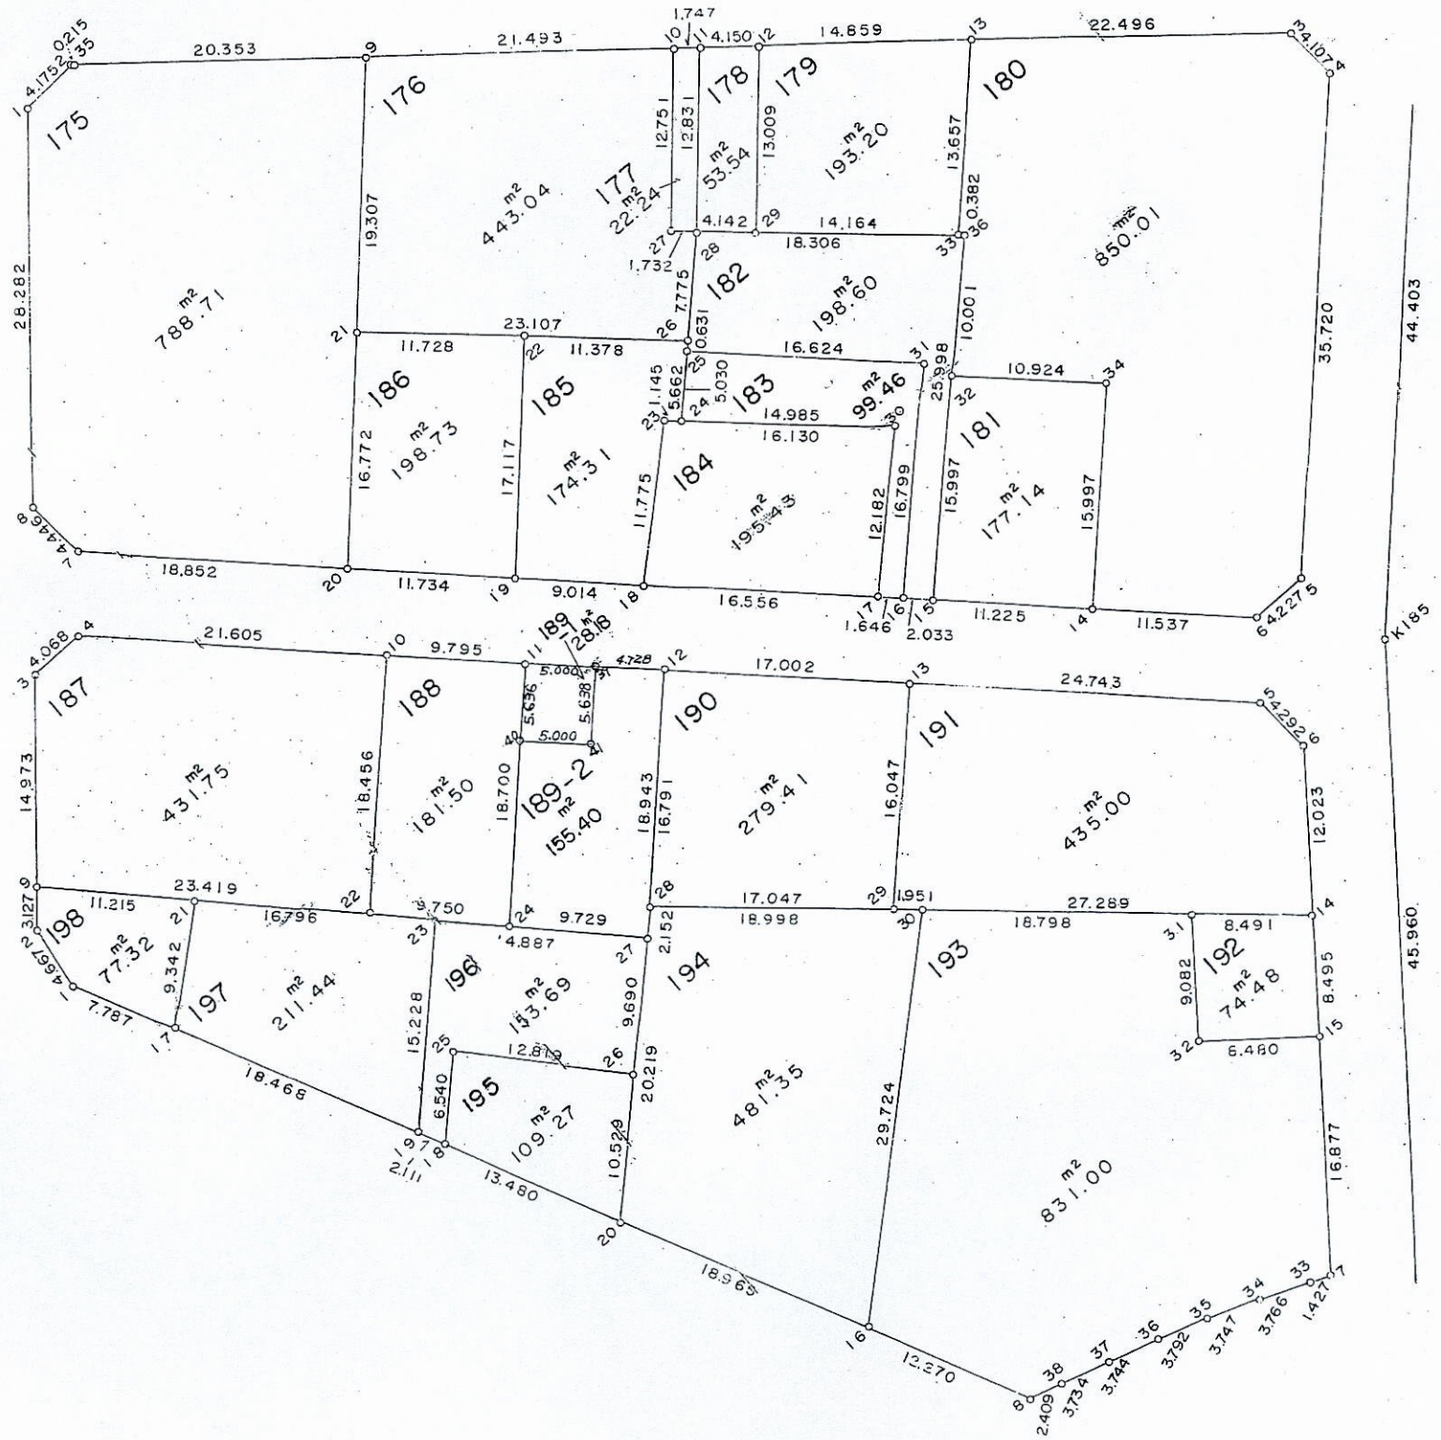
175
176
177
178
179
180
182
183
184
185
186
181
788.71 m²
443.04 m²
22.24 m²
53.54 m²
193.20 m²
850.01 m²
198.60 m²
99.46 m²
198.73 m²
174.31 m²
195.43 m²
177.14 m²
20.353
21.493
14.859
22.496
28.282
19.307
23.107
11.728
11.378
16.624
10.924
35.720
44.403
18.852
11.734
9.014
16.556
11.225
11.537
14.985
16.130
16.772
17.117
11.775
16.799
15.997
15.997
187
188
189-1
189-2
190
191
431.75 m²
181.50 m²
155.40 m²
279.41 m²
435.00 m²
21.605
9.795
17.002
24.743
14.973
18.456
18.700
18.943
16.791
16.047
12.023
45.960
198
197
196
194
193
192
195
77.32 m²
211.44 m²
193.69 m²
481.35 m²
74.48 m²
109.27 m²
831.00 m²
23.419
16.796
18.998
18.798
27.289
18.468
13.480
18.963
12.270
29.724
16.877
K185