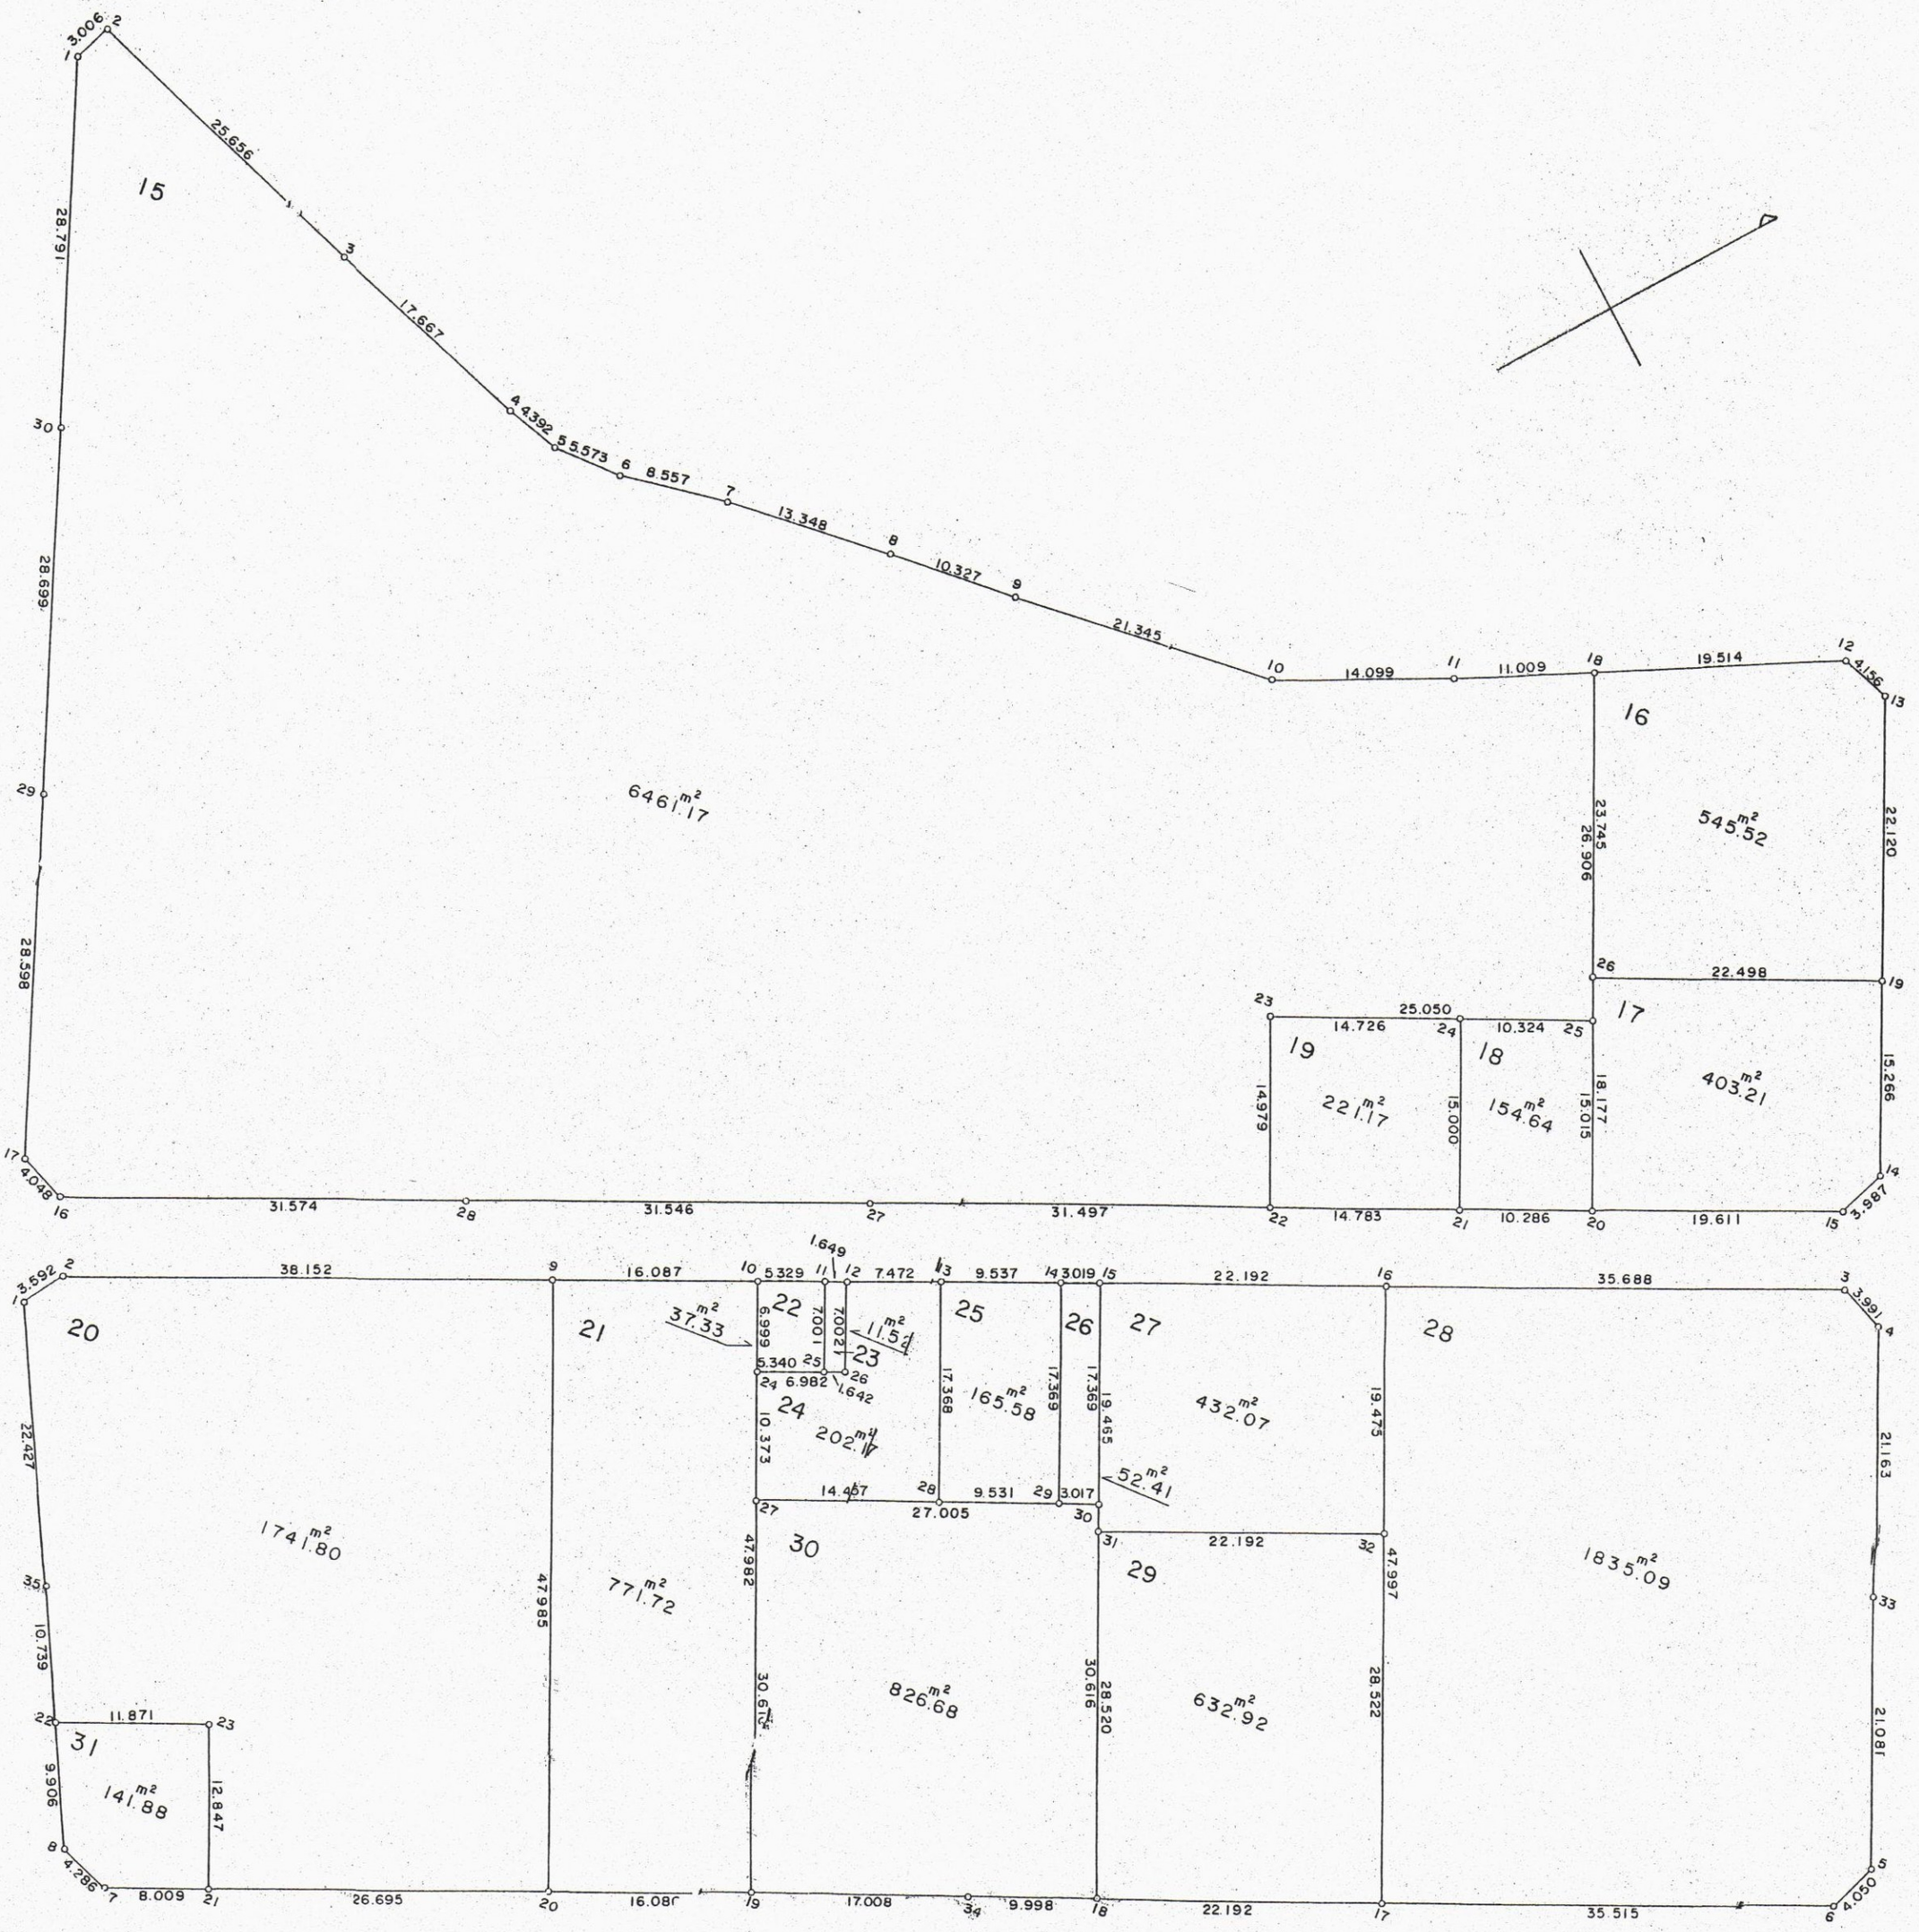
15
16
17
18
19
20
21
22
23
24
25
26
27
28
29
30
31
646l.17 m²
545.52 m²
403.21 m²
154.64 m²
221.17 m²
1741.80 m²
771.72 m²
826.68 m²
632.92 m²
1835.09 m²
432.07 m²
165.58 m²
202.44 m²
141.88 m²
37.33 m²
11.54 m²
52.41 m²
3.006
25.656
17.667
4.4392
5.5573
8.557
13.348
10.327
21.345
14.099
11.009
19.514
4.156
28.791
28.699
28.598
4.048
31.574
31.546
31.497
14.726
25.050
10.324
14.979
15.000
15.177
15.015
14.783
10.286
19.611
3.987
22.498
15.266
23.745
26.906
22.120
1.649
3.592
38.152
16.087
5.329
7.472
9.537
3.019
22.192
35.688
3.991
7.001
7.002
6.999
5.340
6.982
1.642
17.368
17.369
19.465
10.373
14.467
9.531
3.017
27.005
19.475
22.427
47.982
47.985
30.616
28.520
28.522
47.997
21.163
21.081
10.739
11.871
9.906
12.847
4.286
8.009
26.695
16.080
17.008
9.998
4.050
35.515