


街区面積 2670.203  
 合計面積 2715.958  
 縮尺 1:600

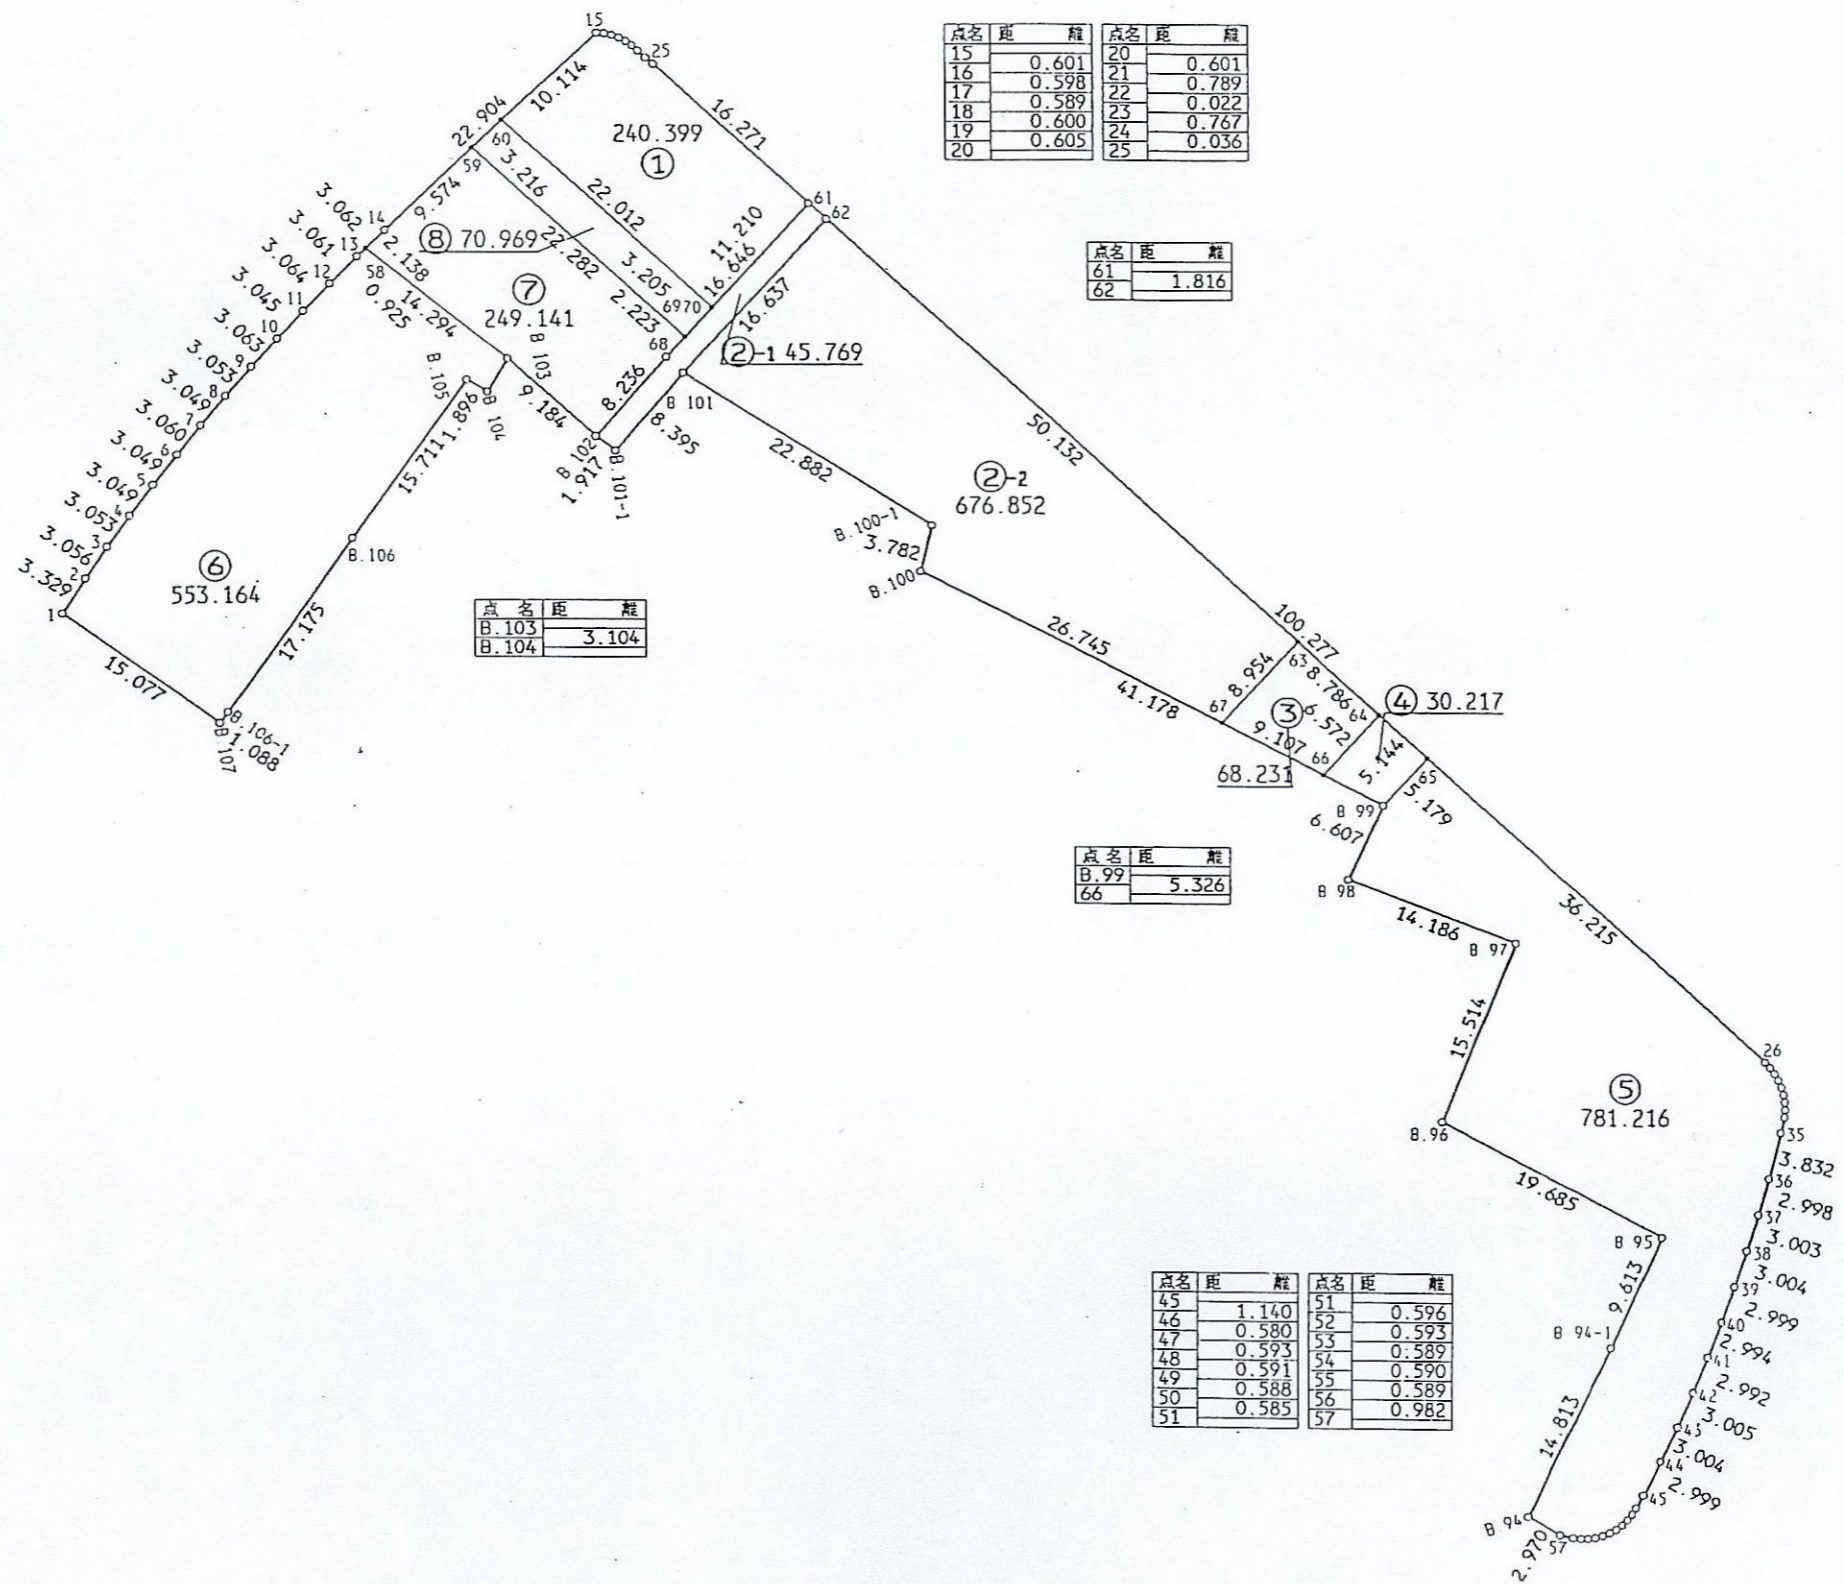

点名	距離	離	点名	距離	離
15	0.601		20	0.601	
16	0.598		21	0.789	
17	0.589		22	0.022	
18	0.600		23	0.767	
19	0.605		24	0.036	
20			25		

点名	距離	離
61		
62	1.816	

点名	距離	離
B.103		
B.104	3.104	

点名	距離	離
B.99		
66	5.326	

点名	距離	離	点名	距離	離
45	1.140		51	0.596	
46	0.580		52	0.593	
47	0.593		53	0.589	
48	0.591		54	0.590	
49	0.588		55	0.589	
50	0.585		56	0.982	
51			57		

点名	距離	離
26	0.610	
27	0.610	
28	0.610	
29	0.615	
30	0.617	
31	0.598	
32	0.615	
33	0.617	
34	1.256	
35		

