


松戸市相模台地区土地区画整理事業 現況図(口)

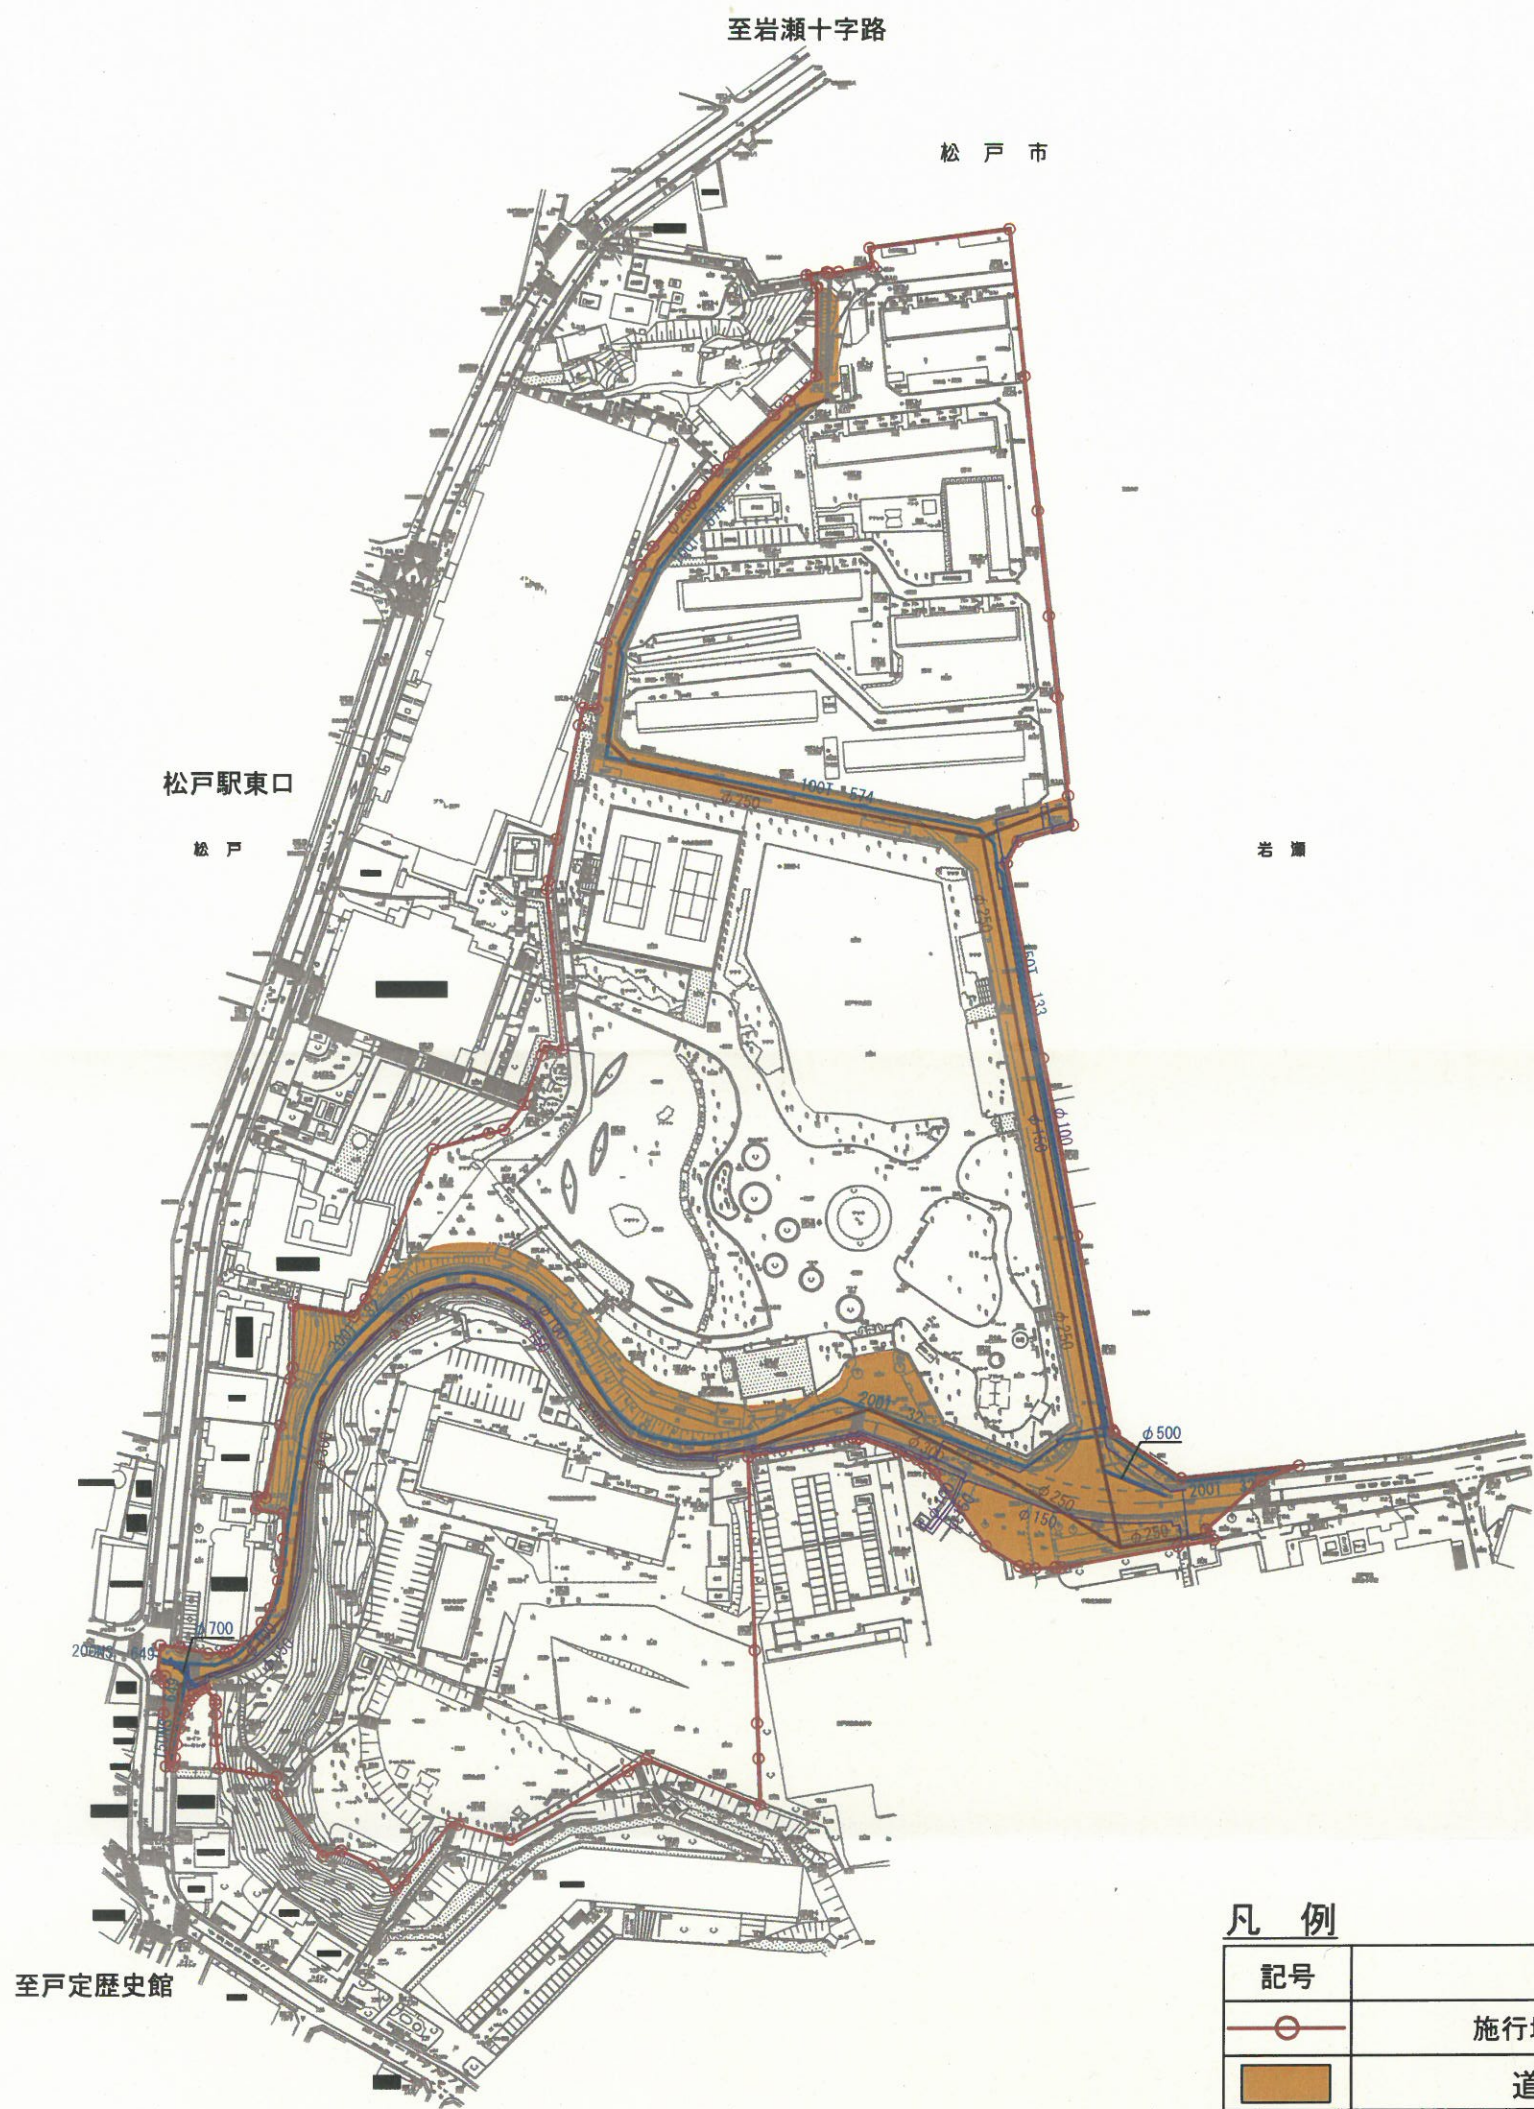

凡 例

記号	名称
	施行地区界
	道路
	上水道
	下水道(汚水)
	下水道(雨水)
	ガス

[A3] S=1:2000

