



21世紀の森と広場

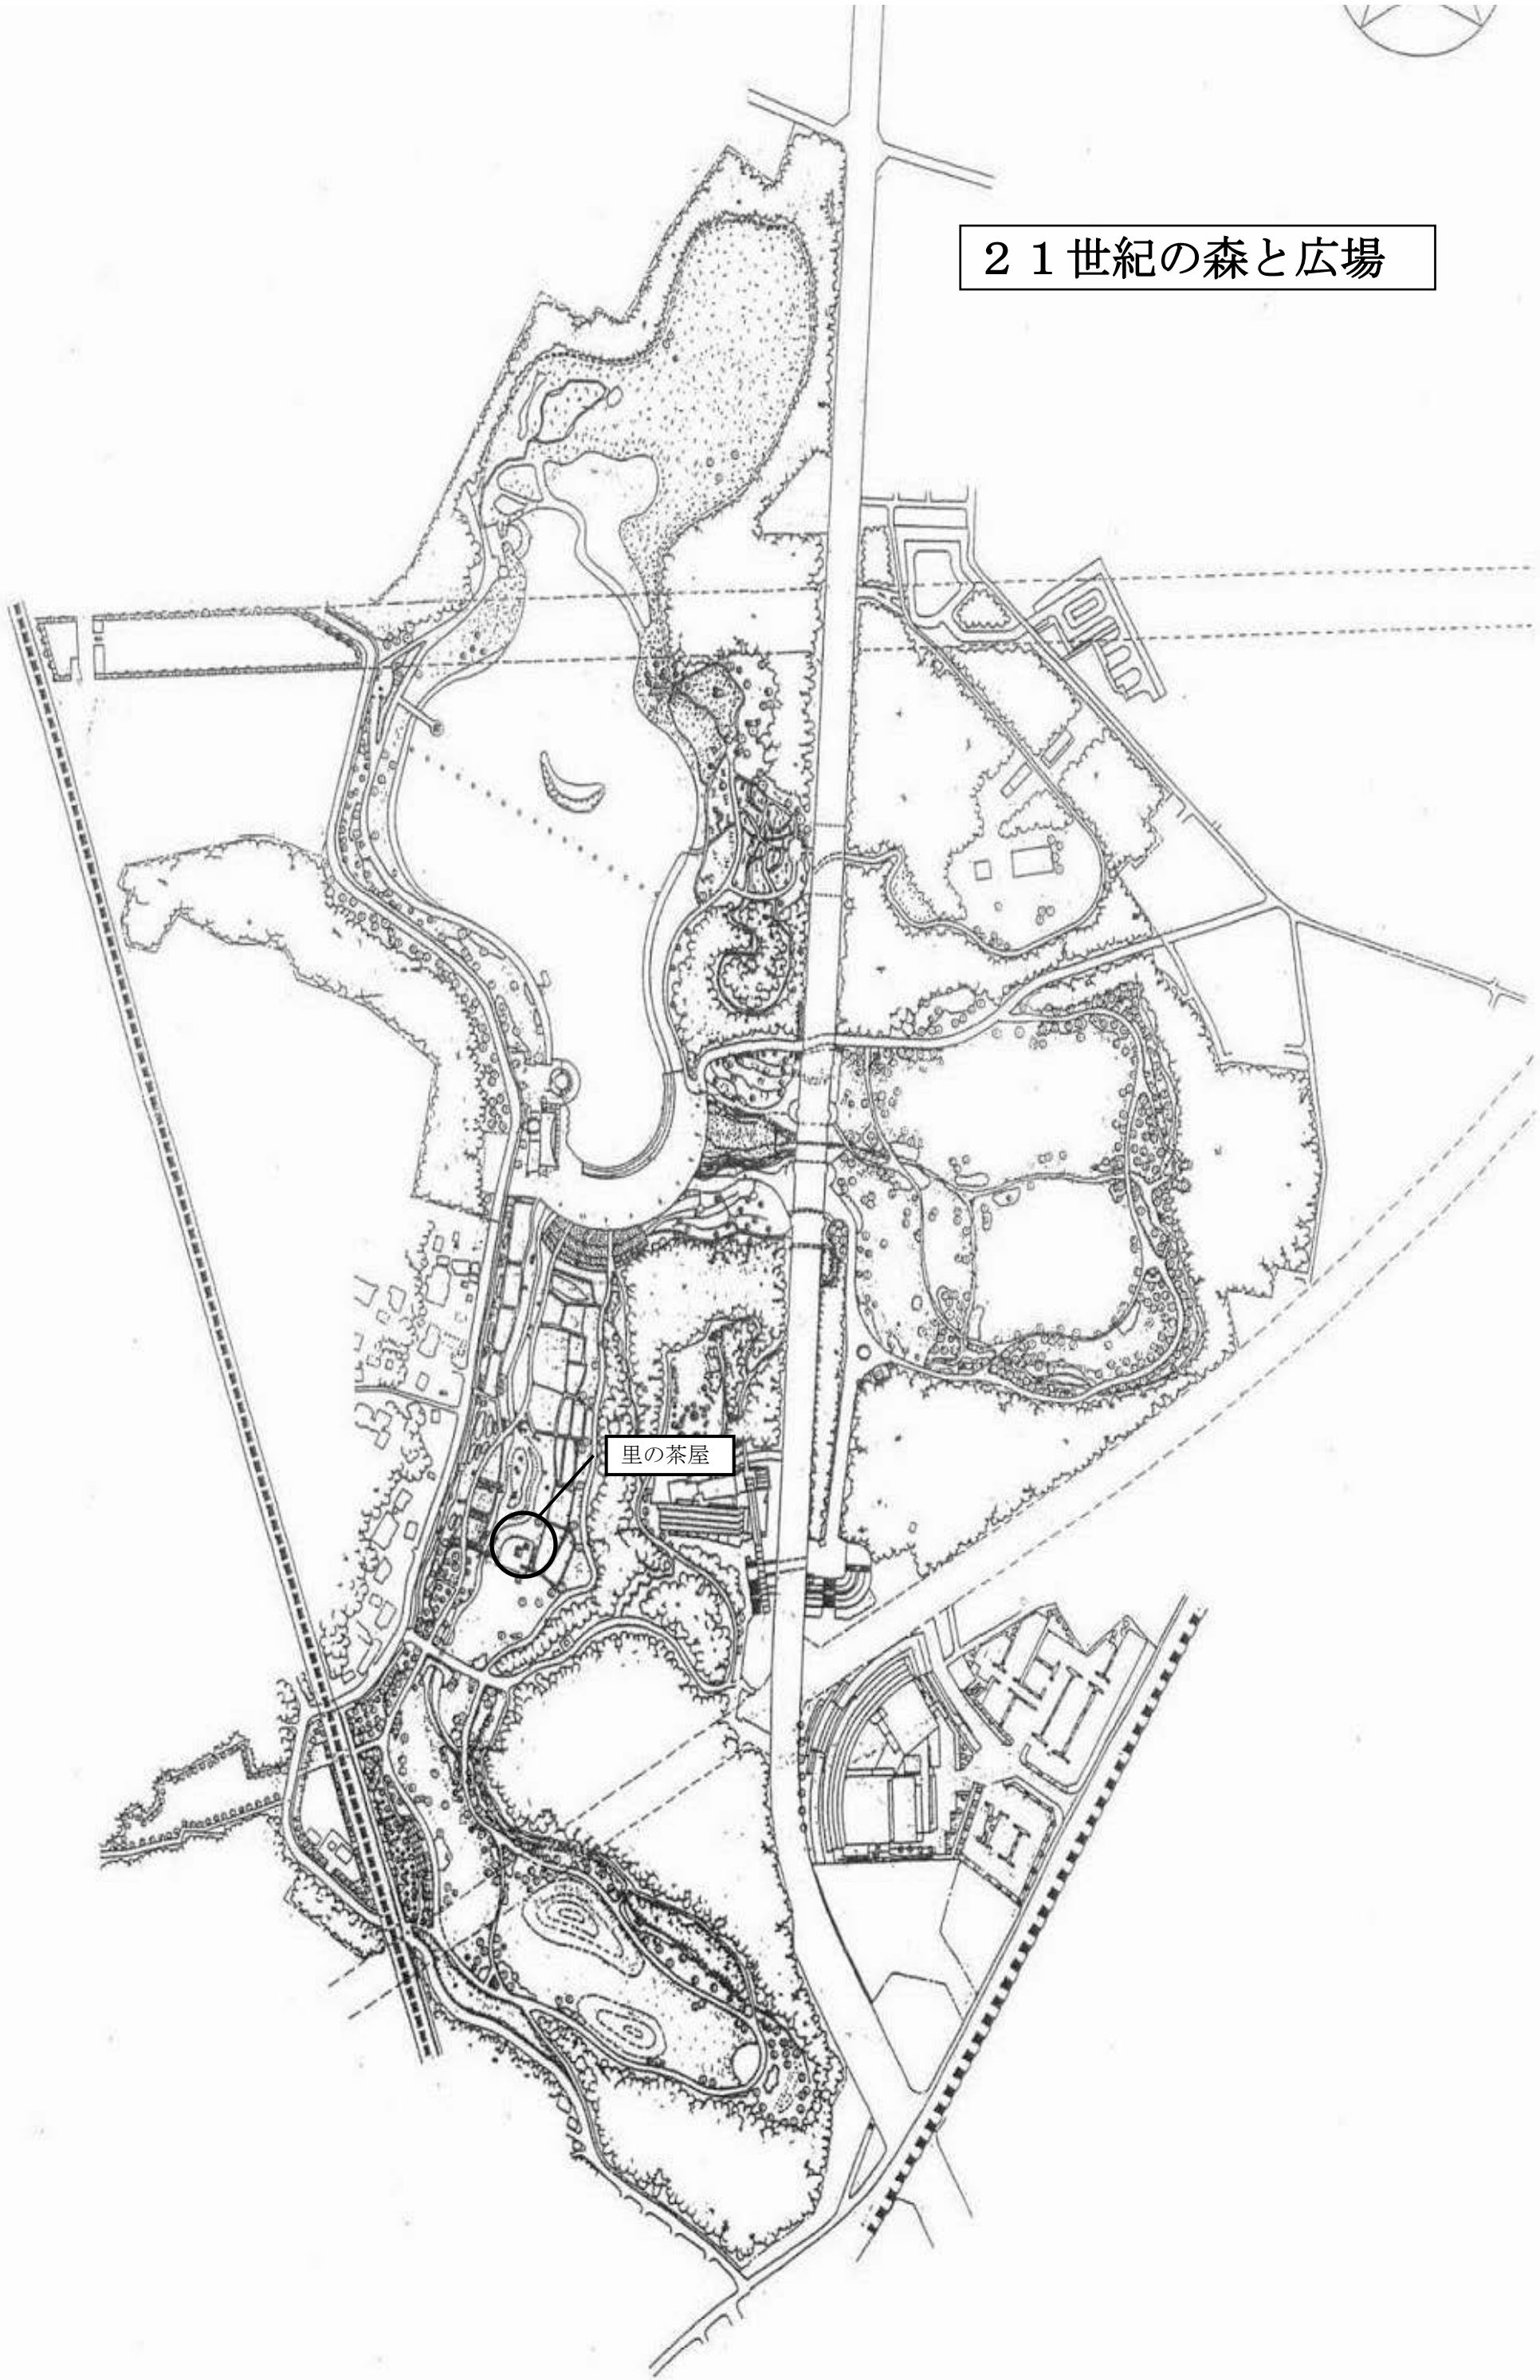

里の茶屋

里の茶屋平面図

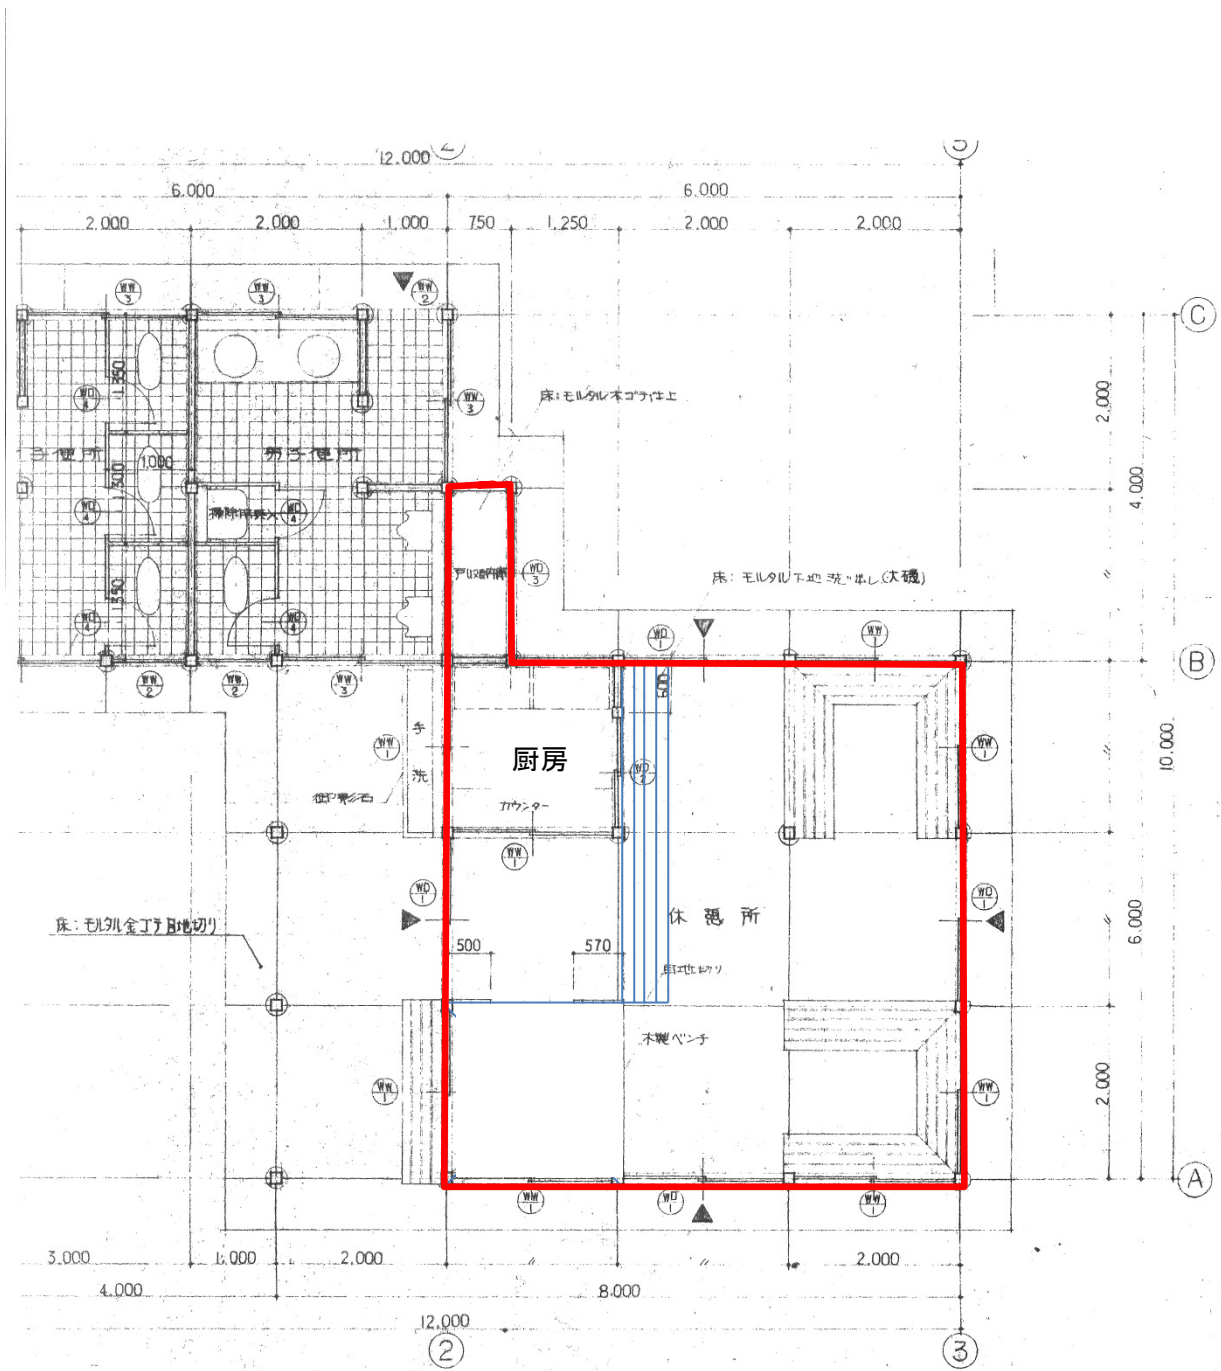

管理区域